# HELYSZÍNRAJZ
M=1:250



ADATOK

ÖVEZET: **LKE-1**

TELEK MÉRETE: **14 968 M²**

VÉDETTSÉG: **MŰEMLÉK**

KÚRIA BRUTTÓ ALAPTERÜLETE: **417,74 M²**

BEÉPÍTETT BRUTTÓ ALAPTERÜLET: **1332,94 M²**

BEÉPÍTÉSI SZÁZALÉK: **8,9 %**

ZÖLDTERÜLET: **13 635,06 M²** (burkolt felületekkel együtt)

PADLÓSZINT: **+-0,00 M**

ERESZMAGASSÁG: **+4,17 M**


GERINCMAGASSÁG: **+8,59 M**

É

A méreteket a helyszínen ellenőrizni kell!

ENGEDÉLYEZÉSI TERVDOKUMENTÁCIÓ		
ZLINSZKY-KÚRIA FELÚJÍTÁSA ÉS KORSZERŰSÍTÉSE		
TERVEZETT HELYSZÍNRAJZ		
TULAJD.:	ZLINSZKY FERENC ZLINSZKY JÁNOS KUSLITS BÉLÁNÉ	
ÉP.HELYE:	2373 DABAS, KOSSUTH LAJOS ÚT 87. HRSZ: 4531/1	
TERVEZŐ:	**KASZTI TAMÁS OKL. ÉPÍTÉSZMÉRNÖK** É2 07 0110	
TERVEZŐ:		
MUNKA TÁRS:		
2021.MÁRCIUS	**M=1:250**	**T-01**

# TERVEZETT PINCE
# ALAPRAJZ
M=1:50

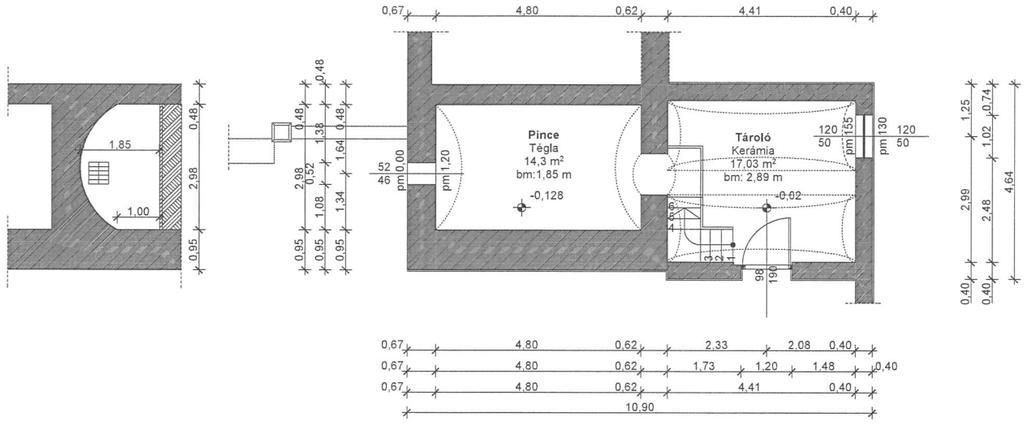

ANYAGJELÖLÉS

Meglévő mészkő, tégla vegyes fal

MEGJEGYZÉS

A pincében található beton aljzat felbontandó. Helyette homokágyba hagyományos módon, nagyméretű téglából készítendő új aljzat.

A tégla burkolatot a hosszanti falakra merőlegesen, feles eltolásban kell fektetni.


A pince falairól a vakolatot teljes mértékben el kell távolítani.

A méreteket a helyszínen ellenőrizni kell!

KIVITELI TERVDOKUMENTÁCIÓ			
ZLINSZKY-KÚRIA FELÚJÍTÁSA ÉS KORSZERŰSÍTÉSE			
TERVEZETT PINCE ALAPRAJZ			
TULAJD.:	ZLINSZKY FERENC ZLINSZKY JÁNOS KUSLITS BÉLÁNÉ		
ÉP.HELYE:	2373 DABAS, KOSSUTH LAJOS ÚT 87. HRSZ: 4531/1		
TERVEZŐ:	KASZTI TAMÁS OKL. ÉPÍTÉSZMÉRNÖK		
TERVEZŐ:			
MUNKA TÁRS:			
2021 AUGUSZTUS	M=1:50	T-02	

TERVEZETT ALAPRAJZ ÉS BELSŐ UDVAR

M=1:50

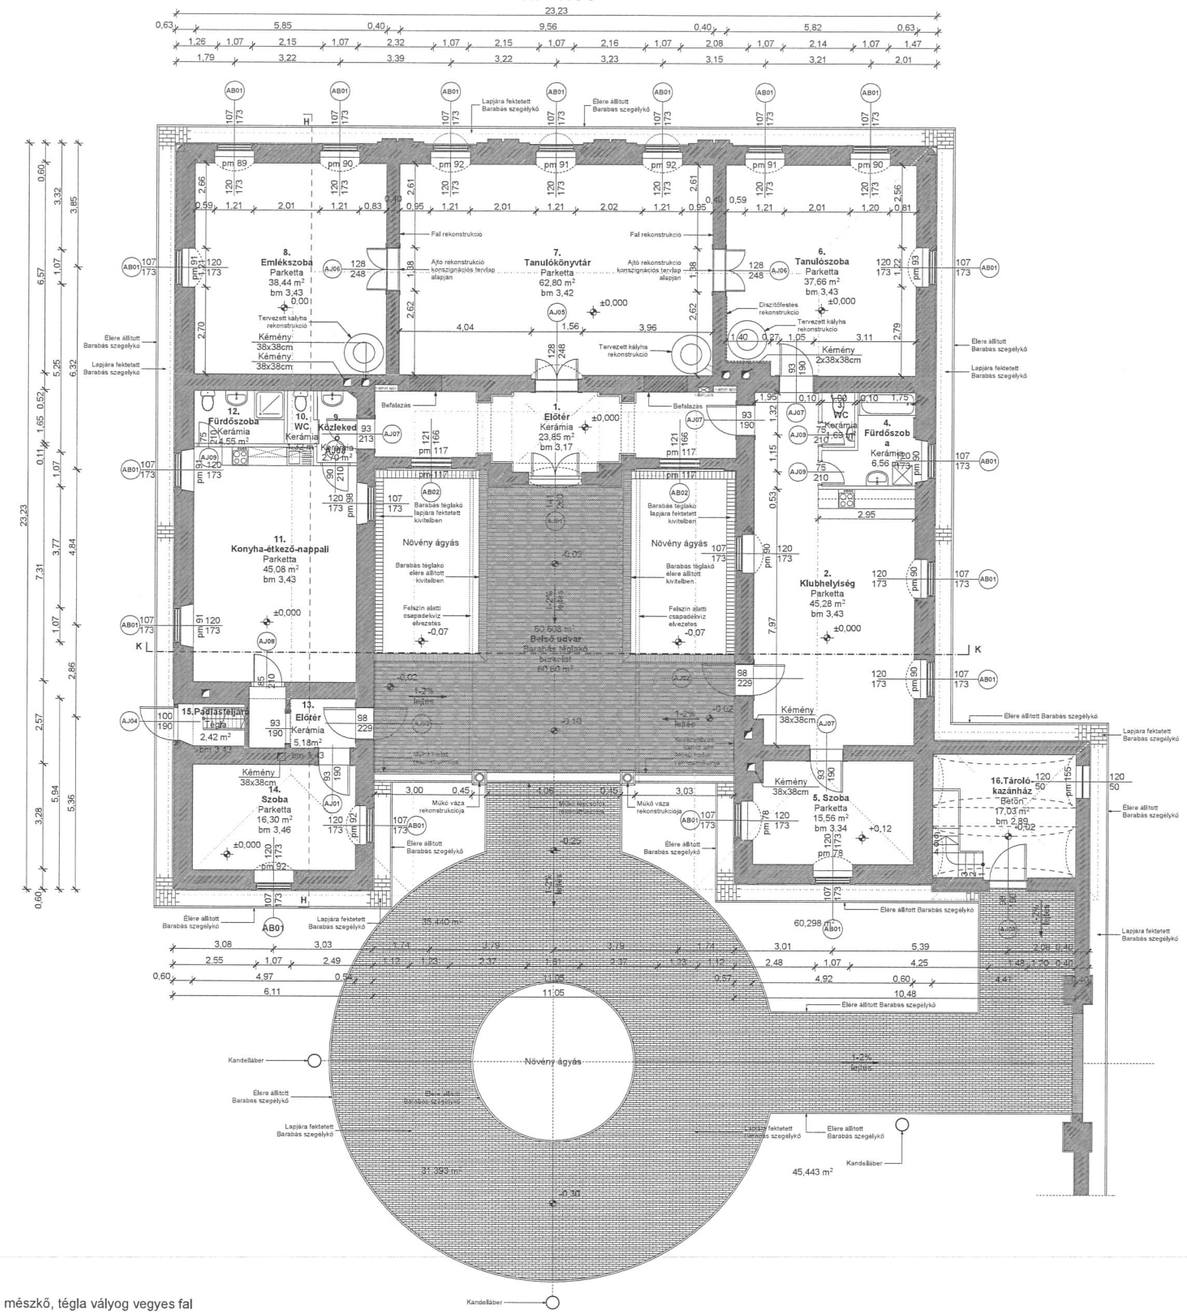

HELYISÉGLISTA

1. Előtér	23,85 m²
2. Klubhelyiség	45,28 m²
3. WC	1,69 m²
4. Fürdőszoba	6,56 m²
5. Szoba	15,56 m²
6. Tanulószoba	37,66 m²
7. Tanulókönyvtár	62,80 m²
8. Emlékszoba	38,44 m²
9. Közlekedő	2,70 m²
10. Wc	1,32 m²
11. Konyha-étkező-nappali	45,08 m²
12. Fürdőszoba	4,55 m²
13. Előtér	5,18 m²
14. Szoba	16,30 m²
15. Padlásfeljáró	2,42 m²
16. Tároló-kazánház	17,03 m²
ÖSSZESEN	**326,42 m²**

ANYAGJELÖLÉS

- Meglévő mészkő, tégla vályog vegyes fal
- Új építésű fal
- Meglévő ajtónyílás befalazása

A méreteket a helyszínen ellenőrizni kell!

MEGJEGYZÉS

A díszterem egykori válaszfalainak csatlakozási helyét és eredeti alapozását a falazás előtt meg kell keresni.

Kémény kürtők és kamin ajtók állapota kivitelezés alatt felülvizsgálandók.

Belső udvari díszburkolat fektetési módját kivitelezés előtt is egyeztetni kell.

MEGJEGYZÉS BELSŐ UDVAR RENDEZÉSÉHEZ

A térkövet a terven látható kivitelben kell készíteni.

A szegélyt a térkőből kell építeni, tehát anyagában készítendő.

A tervezett növény kaettákban termőföldet kell teríteni.

Térkö alatt közműcsatornát kell kiépíteni.

KIVITELI TERVDOKUMENTÁCIÓ		
ZLINSZKY-KÚRIA FELÚJÍTÁSA ÉS KORSZERŰSÍTÉSE		
TERVEZETT ALAPRAJZ ÉS BELSŐ UDVAR		
TULAJD.:	ZLINSZKY FERENC ZLINSZKY JÁNOS KUSLITS BÉLÁNÉ	
ÉP.HELYE:	2373 DABAS, KOSSUTH LAJOS ÚT 87. HRSZ: 4531/1	
TERVEZŐ:	**KASZTI TAMÁS OKL. ÉPÍTÉSZMÉRNÖK**	
TERVEZŐ:	[illegible]	
MUNKA TÁRS:		
2021 AUGUSZTUS	**M=1:50**	**T-03**

# TERVEZETT
# KERESZTMETSZET
M=1:50



RÉTEGRENDEK

R1 - Padló rétegrend

Parketta1,5 cm
Alátét filc
Esztrich beton 7 cm
Technológiai réteg
Lépésálló hőszigetelés 12 cm
Talajnedvesség elleni szigetelés 1 rtg
Szerelőbeton 10 cm
Feltöltés
Termett talaj

R2 - Fal rétegrend

Mészvakolat 3 cm
Vályog-tégla vegyes falazat 60 cm
Mészvakolat 3 cm

R3 - Födém rétegrend

Cellulóz hőszigetelés 40 cm
Csapos gerendafödém 20 cm
Stukatúr vakolat 3 cm
Légrés
Gipszkarton mennyezet 1,5 cm

R4 - Tető rétegrend

Kerámia cserép
Ellenléc 3x5 cm
Tetőléc 3x5 cm
Páraáteresztő fólia
Szarufa 15x15 cm

R5 - Járda rétegrend

Beton térkő 8 cm
Homok ágyazat 3 cm
Tömörített kavics ágyazat 15 cm
Feltöltés
Termett talaj


ANYAGJELÖLÉS

Meglévő mészkő, tégla vályog vegyes fal

A méreteket a helyszínen ellenőrizni kell!

KIVITELI TERVDOKUMENTÁCIÓ		
ZLINSZKY-KÚRIA FELÚJÍTÁSA ÉS KORSZERŰSÍTÉSE		
TERVEZETT KERESZTMETSZET		
TULAJD.:	ZLINSZKY FERENC ZLINSZKY JÁNOS KUSLITS BÉLÁNÉ	
ÉP.HELYE:	2373 DABAS, KOSSUTH LAJOS ÚT 87. HRSZ: 4531/1	
TERVEZŐ:	KASZTI TAMÁS OKL. ÉPÍTÉSZMÉRNÖK	
TERVEZŐ:		
MUNKA TÁRS:		
2021 AUGUSZTUS	M=1:50	T-04

# TERVEZETT
# HOSSZMETSZET
M=1:50

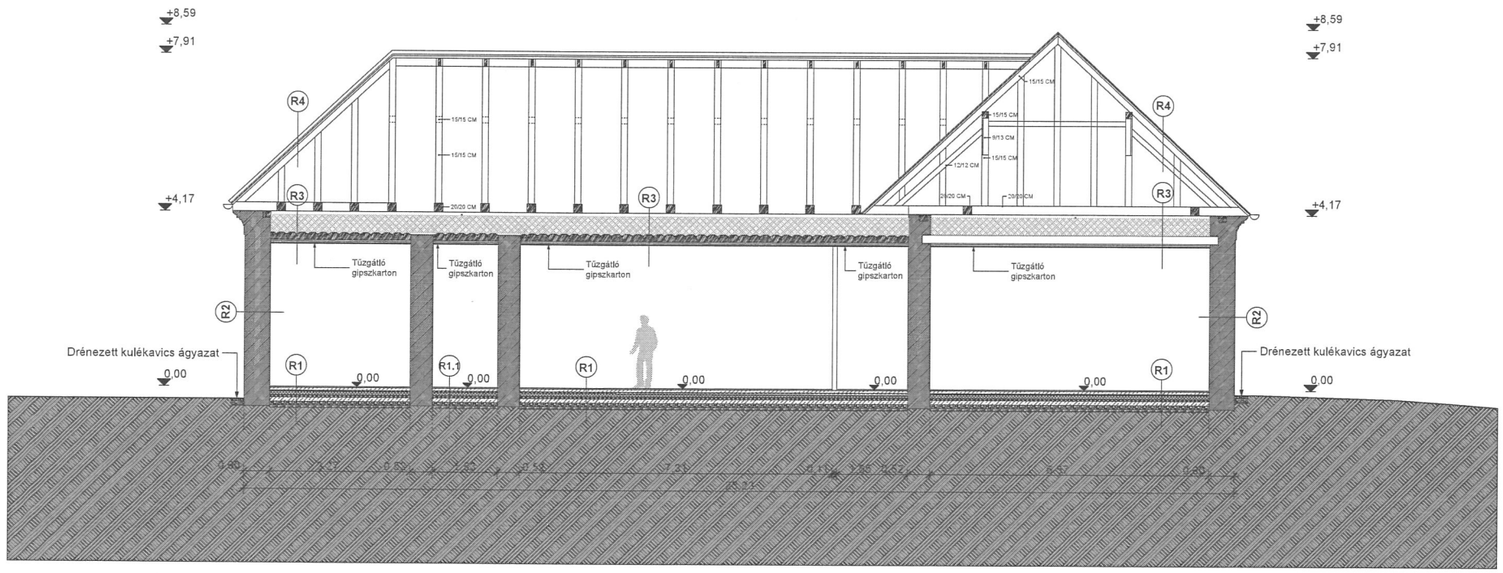

RÉTEGRENDEK

R1.1 - Padló rétegrend

- Kerámia 1 cm
- Ragasztóhabarcs 1 cm
- Esztrich beton 7 cm
- Technológiai réteg
- Lépésálló hőszigetelés 12 cm
- Talajnedvesség elleni szigetelés 1 rtg
- Szerelőbeton 10 cm
- Feltöltés
- Termett talaj

R1 - Padló rétegrend

- Parketta1,5 cm
- Alátét filc
- Esztrich beton 7 cm
- Technológiai réteg
- Lépésálló hőszigetelés 12 cm
- Talajnedvesség elleni szigetelés 1 rtg
- Szerelőbeton 10 cm
- Feltöltés
- Termett talaj

R2 - Fal rétegrend

- Mészvakolat 3 cm
- Vályog-tégla vegyes falazat 60 cm
- Mészvakolat 3 cm

R3 - Födém rétegrend

- Cellulóz hőszigetelés 40 cm
- Csapos gerendafödém 20 cm
- Stukatúr vakolat 3 cm
- Légrés
- Gipszkarton mennyezet 1,5 cm

R4 - Tető rétegrend

- Kerámia cserép
- Ellenléc 3x5 cm
- Tetőléc 3x5 cm
- Páraáteresztő fólia
- Szarufa 15x15 cm

R5 - Járda rétegrend

- Beton térkő 8 cm
- Homok ágyazat 3 cm
- Tömörített kavics ágyazat 15 cm
- Feltöltés
- Termett talaj


ANYAGJELÖLÉS

Meglévő mészkő, tégla vályog vegyes fal

A méreteket a helyszínen ellenőrizni kell!

KIVITELI TERVDOKUMENTÁCIÓ	
ZLINSZKY-KÚRIA FELÚJÍTÁSA ÉS KORSZERŰSÍTÉSE	
TERVEZETT HOSSZTMETSZET	
TULAJD.:	ZLINSZKY FERENC ZLINSZKY JÁNOS KUSLITS BÉLÁNÉ
ÉP.HELYE:	2373 DABAS, KOSSUTH LAJOS ÚT 87. HRSZ: 4531/1
TERVEZŐ:	KASZTI TAMÁS OKL. ÉPÍTÉSZMÉRNÖK
TERVEZŐ:	
MUNKA TÁRS:	
2021 AUGUSZTUS	M=1:50 / T-05

# TERVEZETT
# DÉL-KELETI HOMLOKZAT
M=1:50

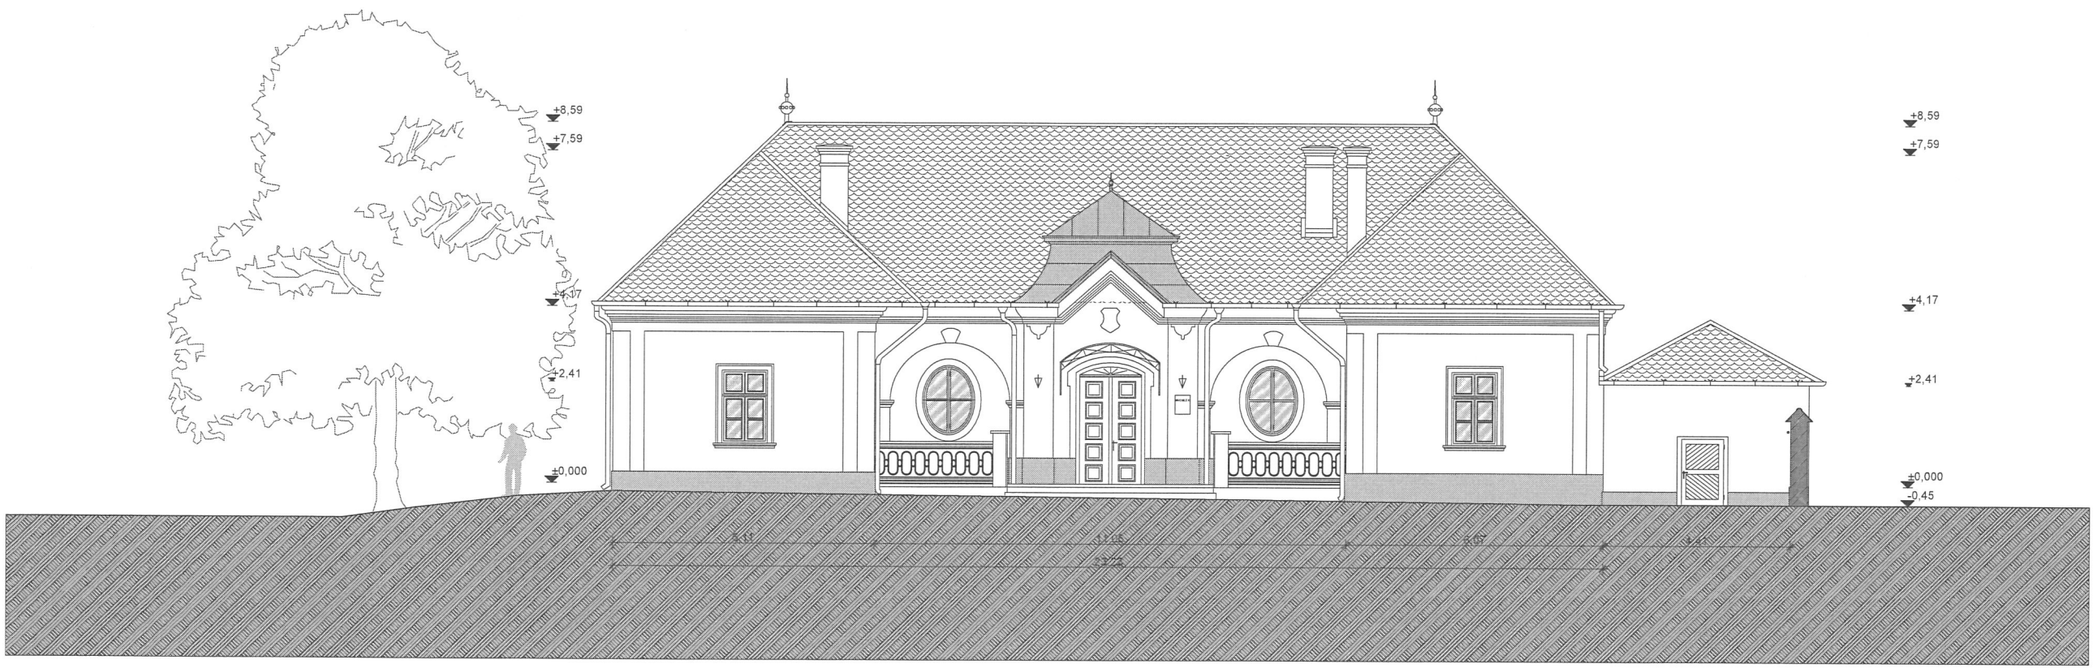

Anyag és színhasználat


1. Lábazat: vakolt szürkére festett kivitelben színkód (RAL 7044) alapján.
2. Falmezők: vakolt, glettelt sárgára festett kivitelben színkód (RAL 1004) alapján.
3. Tagozatok: vakolt, glettelt tört fehér színre színkód (RAL 9010) alapján festett kivitelben.
4. Nyílászárók: fa, zöld színre mázolt kivitelben színkód (RAL 6010) alapján.
5. Eresz és lefolyó csatorna, bádogos elemek: alumínium antracit színre festett kivitelben.
6. Csatornavasak: kovácsolt, fekete színre festett kivitelben.
7. Héjazat: Creaton Róna, sima felületű, natúr színű szegmensvágású kerámia cserépfedés.

A méreteket a helyszínen ellenőrizni kell!

A színkódok alapján mintafestést kell végezni, amit tervezőnek, tulajdonosnak és műemlék felügyelőnek is jóvá kell hagynia!

KIVITELI TERVDOKUMENTÁCIÓ			
ZLINSZKY-KÚRIA FELÚJÍTÁSA ÉS KORSZERŰSÍTÉSE			
TERVEZETT DÉL-KELETI HOMLOKZAT			
TULAJD.:	ZLINSZKY FERENC ZLINSZKY JÁNOS KUSLITS BÉLÁNÉ		
ÉP.HELYE:	2373 DABAS, KOSSUTH LAJOS ÚT 87. HRSZ: 4531/1		
TERVEZŐ:	KASZTI TAMÁS OKL. ÉPÍTÉSZMÉRNÖK		
TERVEZŐ:			
MUNKA TÁRS:			
2021 AUGUSZTUS	M=1:50	T-06	

# TERVEZETT
# ÉSZAK-KELETI HOMLOKZAT
M=1:50

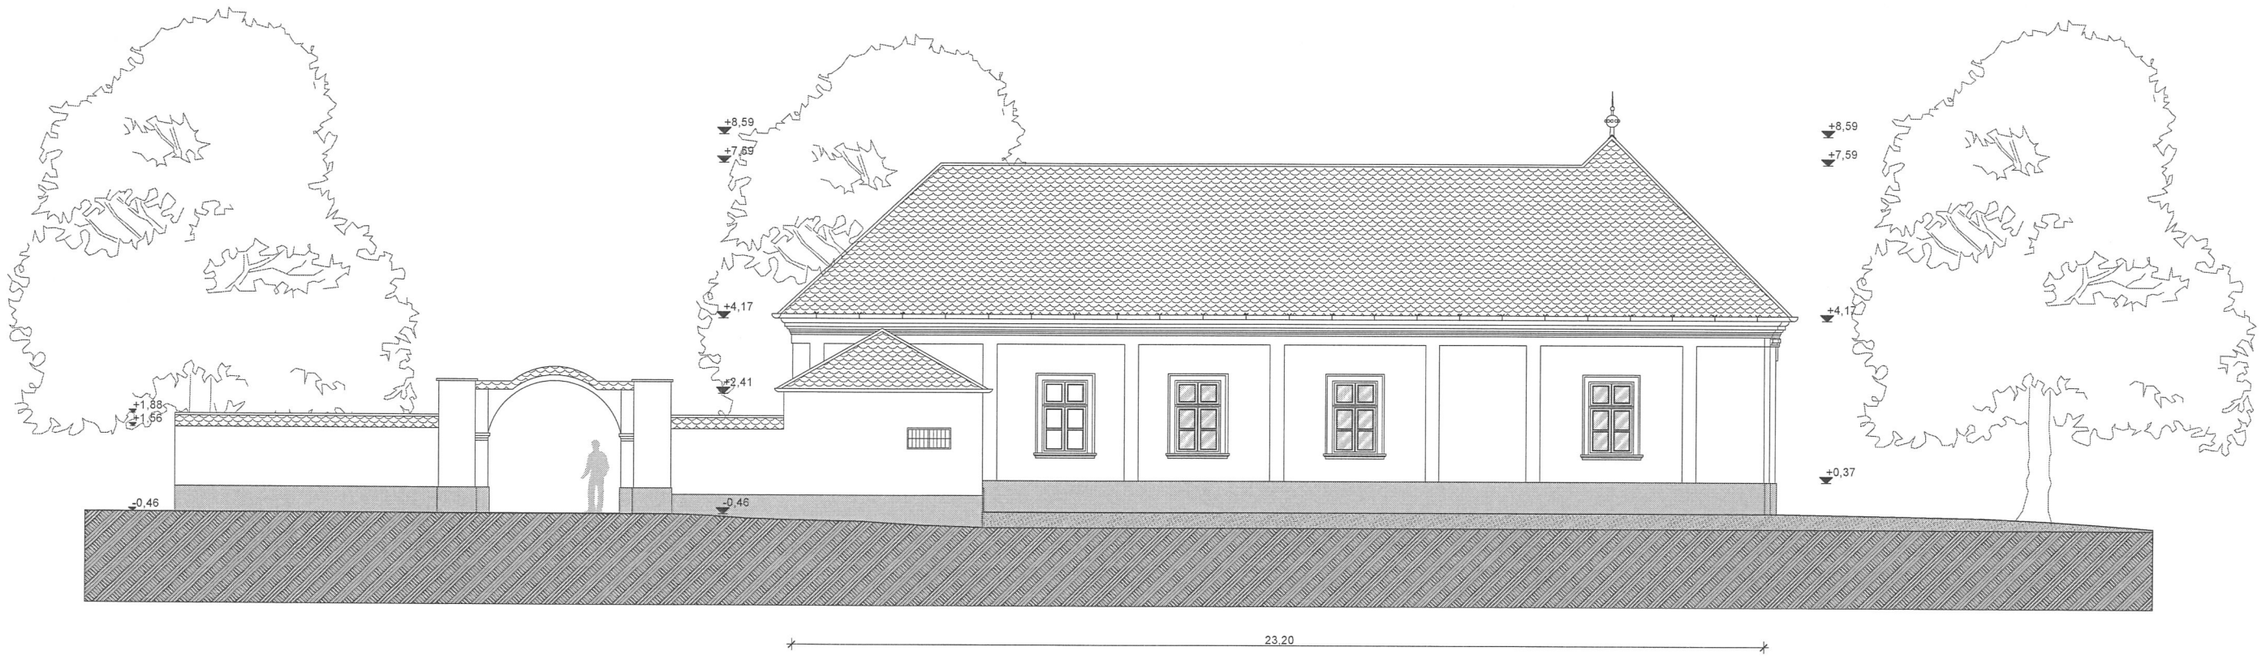

Anyag és színhasználat


1. Lábazat: vakolt szürkére festett kivitelben színkód (RAL 7044) alapján.
2. Falmezők: vakolt, glettelt sárgára festett kivitelben színkód (RAL 1004) alapján.
3. Tagozatok: vakolt, glettelt tört fehér színre színkód (RAL 9010) alapján festett kivitelben.
4. Nyílászárók: fa, zöld színre mázolt kivitelben színkód (RAL 6010) alapján.
5. Eresz és lefolyó csatorna, bádogos elemek: alumínium antracit színre festett kivitelben.
6. Csatornavasak: kovácsolt, fekete színre festett kivitelben.
7. Héjazat: Creaton Róna, sima felületű, natúr színű szegmensvágású kerámia cserépfedés.

A méreteket a helyszínen ellenőrizni kell!

A színkódok alapján mintafestést kell végezni, amit tervezőnek, tulajdonosnak és műemlék felügyelőnek is jóvá kell hagynia!

KIVITELI TERVDOKUMENTÁCIÓ			
ZLINSZKY-KÚRIA FELÚJÍTÁSA ÉS KORSZERŰSÍTÉSE			
TERVEZETT ÉSZAK-KELETI HOMLOKZAT			
TULAJD.:	ZLINSZKY FERENC ZLINSZKY JÁNOS KUSLITS BÉLÁNÉ		
ÉP.HELYE:	2373 DABAS, KOSSUTH LAJOS ÚT 87. HRSZ: 4531/1		
TERVEZŐ:	KASZTI TAMÁS OKL. ÉPÍTÉSZMÉRNÖK		
TERVEZŐ:			
MUNKA TÁRS:			
2021 AUGUSZTUS	M=1:50	T-07	

# TERVEZETT
# ÉSZAK-NYUGATI HOMLOKZAT
M=1:50

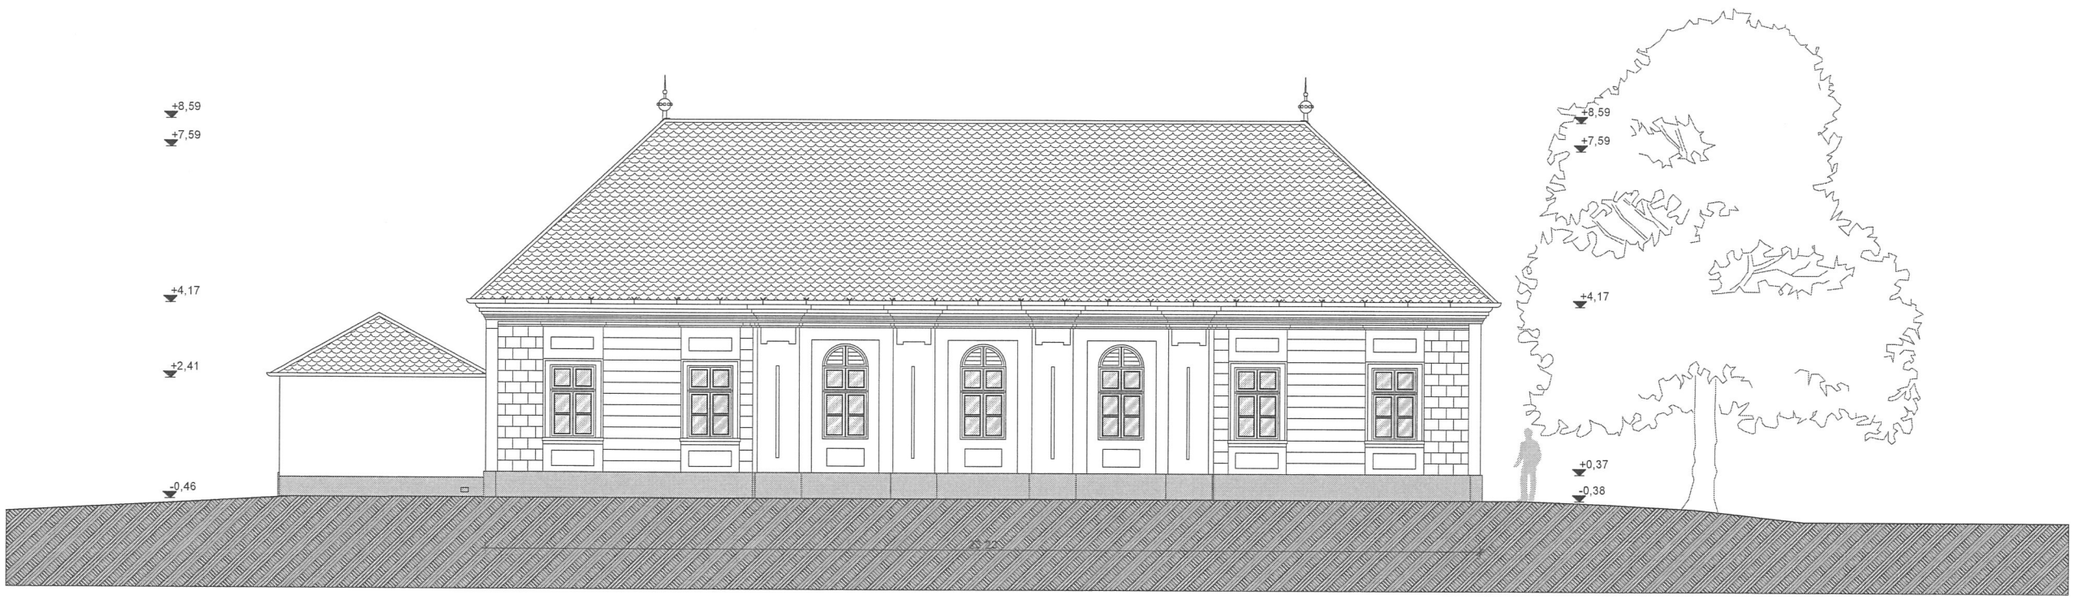

Anyag és színhasználat


1. Lábazat: vakolt szürkére festett kivitelben színkód (RAL 7044) alapján.
2. Falmezők: vakolt, glettelt sárgára festett kivitelben színkód (RAL 1004) alapján.
3. Tagozatok: vakolt, glettelt tört fehér színre színkód (RAL 9010) alapján festett kivitelben.
4. Nyílászárók: fa, zöld színre mázolt kivitelben színkód (RAL 6010) alapján.
5. Eresz és lefolyó csatorna, bádogos elemek: alumínium antracit színre festett kivitelben.
6. Csatornavasak: kovácsolt, fekete színre festett kivitelben.
7. Héjazat: Creaton Róna, sima felületű, natúr színű szegmensvágású kerámia cserépfedés.

A méreteket a helyszínen ellenőrizni kell!

A színkódok alapján mintafestést kell végezni, amit tervezőnek, tulajdonosnak és műemlék felügyelőnek is jóvá kell hagynia!

KIVITELI TERVDOKUMENTÁCIÓ		
ZLINSZKY-KÚRIA FELÚJÍTÁSA ÉS KORSZERŰSÍTÉSE		
TERVEZETT ÉSZAK-NYUGATI HOMLOKZAT		
TULAJD.:	ZLINSZKY FERENC ZLINSZKY JÁNOS KUSLITS BÉLÁNÉ	
ÉP.HELYE:	2373 DABAS, KOSSUTH LAJOS ÚT 87. HRSZ: 4531/1	
TERVEZŐ:	KASZTI TAMÁS OKL. ÉPÍTÉSZMÉRNÖK	
TERVEZŐ:		
MUNKA TÁRS:		
2021 AUGUSZTUS	M=1:50	T-08

# TERVEZETT
# DÉL-NYUGATI HOMLOKZAT
M=1:50

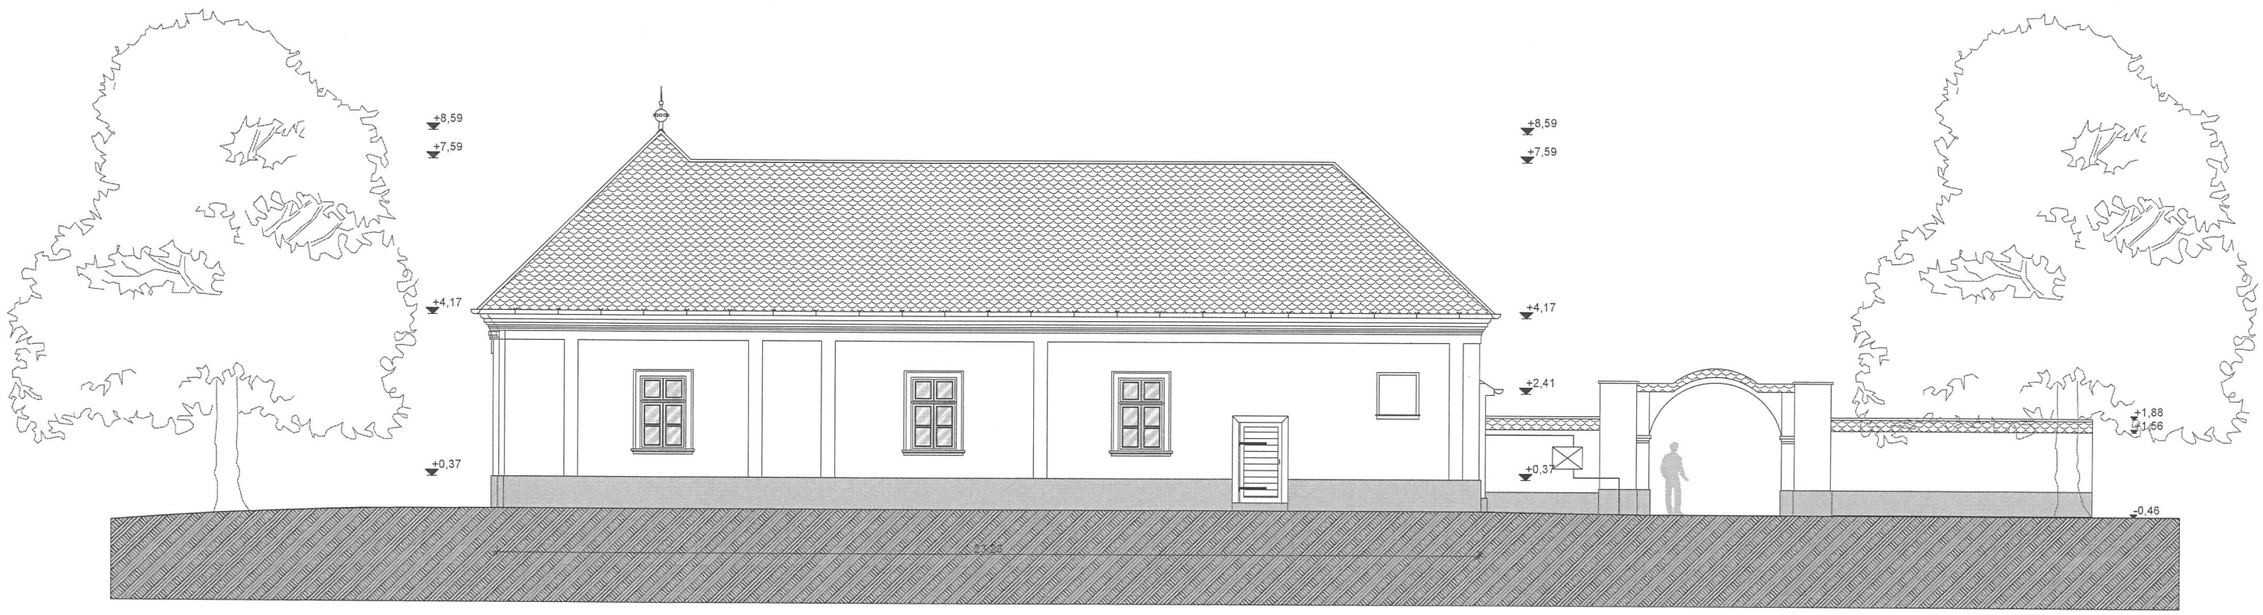

Anyag és színhasználat

1. Lábazat: vakolt szürkére festett kivitelben színkód (RAL 7044) alapján.
2. Falmezők: vakolt, glettelt sárgára festett kivitelben színkód (RAL 1004) alapján.
3. Tagozatok: vakolt, glettelt tört fehér színre színkód (RAL 9010) alapján festett kivitelben.
4. Nyílászárók: fa, zöld színre mázolt kivitelben színkód (RAL 6010) alapján.
5. Eresz és lefolyó csatorna, bádogos elemek: alumínium antracit színre festett kivitelben.
6. Csatornavasak: kovácsolt, fekete színre festett kivitelben.
7. Héjazat: Creaton Róna, sima felületű, natúr színű szegmensvágású kerámia cserépfedés.


A méreteket a helyszínen ellenőrizni kell!

A színkódok alapján mintafestést kell végezni, amit tervezőnek, tulajdonosnak és műemlék felügyelőnek is jóvá kell hagynia!

KIVITELI TERVDOKUMENTÁCIÓ		
ZLINSZKY-KÚRIA FELÚJÍTÁSA ÉS KORSZERŰSÍTÉSE		
TERVEZETT DÉL-NYUGATI HOMLOKZAT		
TULAJD.:	ZLINSZKY FERENC ZLINSZKY JÁNOS KUSLITS BÉLÁNÉ	
ÉP.HELYE:	2373 DABAS, KOSSUTH LAJOS ÚT 87. HRSZ: 4531/1	
TERVEZŐ:	KASZTI TAMÁS OKL. ÉPÍTÉSZMÉRNÖK	
TERVEZŐ:		
MUNKA TÁRS:		
2021 AUGUSZTUS	M=1:50	T-09

# FŐBEJÁRATI AJTÓ
M=1:10

SZEMBÖL NÉZET

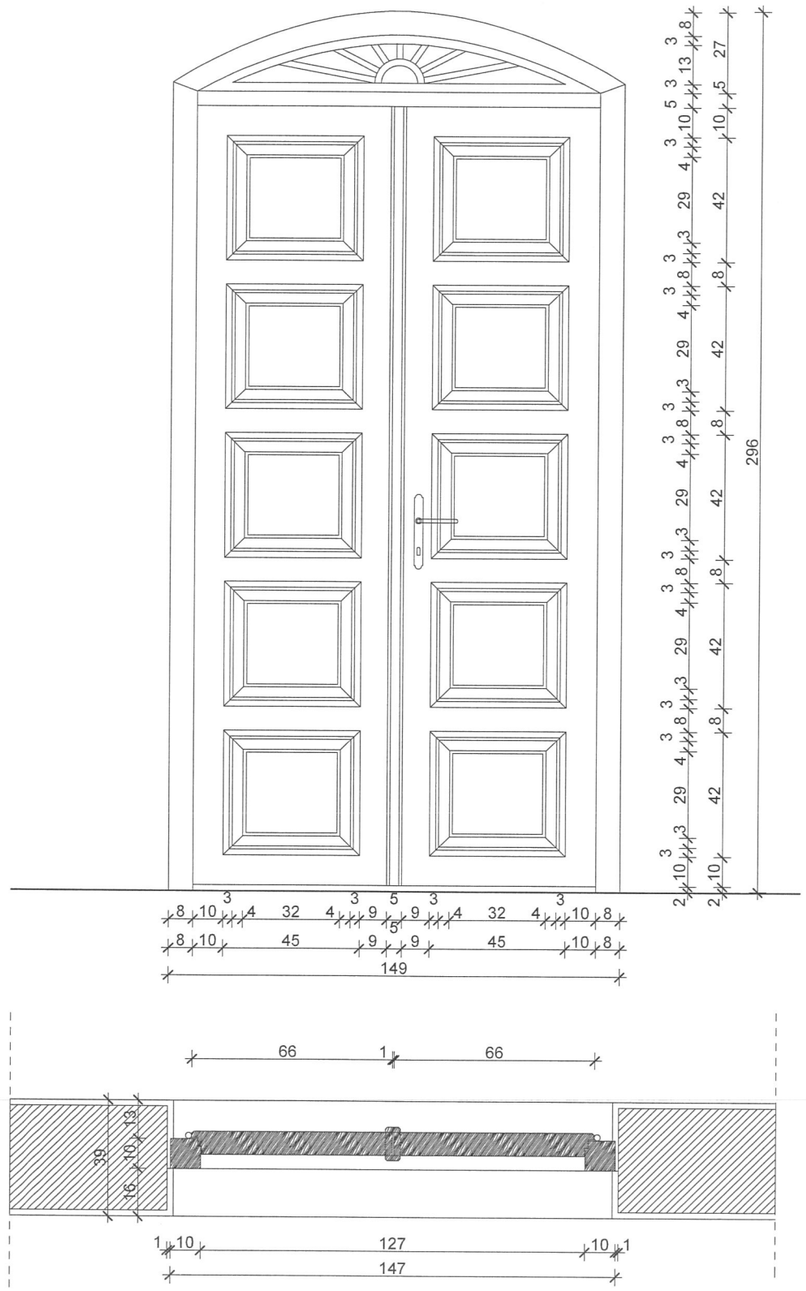


Jelölés	AJ-01
Megnevezés	Főbejárati hőszigetelt váztáblázatos ajtó.
Falnyílás	Falazott kivitelben - 90X210 cm, 100X210 cm.
Fal	Tégla falazat.
Zár	Három ponton záródó zárszerkezet.
Szárny	Tömör váztáblázatos kivitel, gumiprofil csatlakozással.
Küszöb	Tölgyfából 2 cm vastagságban széleken réz sínnel, réz csavarozással.
Üvegezés	Nincsen.
Nyitásirány	Befelé.
Kilincs	Öntött sárgaréz kilincs.
Mennyiség	1 db.
Vasalat, zár	Bevéső diópánt (ajtószárnyanként 3 db).
Felület	Belül tört fehér színre mázolva- RAL 1013, kívül zöld színre festve.

KÉSZÍTÉS SORÁN A RENDELKEZÉSRE ÁLLÓ EREDETI AJTÓSZÁRNAK HASZNÁLANDÓK FEL MINTAKÉNT!

A MÉRETEKET A GYÁRTÁS ELŐTT A HELYSZÍNEN ELLENŐRIZNI KELL!

KIVITELI TERVDOKUMENTÁCIÓ		
ZLINSZKY-KÚRIA FELÚJÍTÁSA ÉS KORSZERŰSÍTÉSE		
NYÍLÁSZÁRÓ KONSZIGNÁCIÓ		
TULAJD.:	ZLINSZKY FERENC ZLINSZKY JÁNOS KUSLITS BÉLÁNÉ	
ÉP.HELYE:	2373 DABAS, KOSSUTH LAJOS ÚT 87. HRSZ: 4531/1	
TERVEZŐ:	**KASZTI TAMÁS OKL. ÉPÍTÉSZMÉRNÖK** É2 07-0110	
TERVEZŐ:		
MUNKA TÁRS:		
2021.AUGUSZTUS	**M=1:10**	**NY-01**

# BEJÁRATI AJTÓ
M=1:10

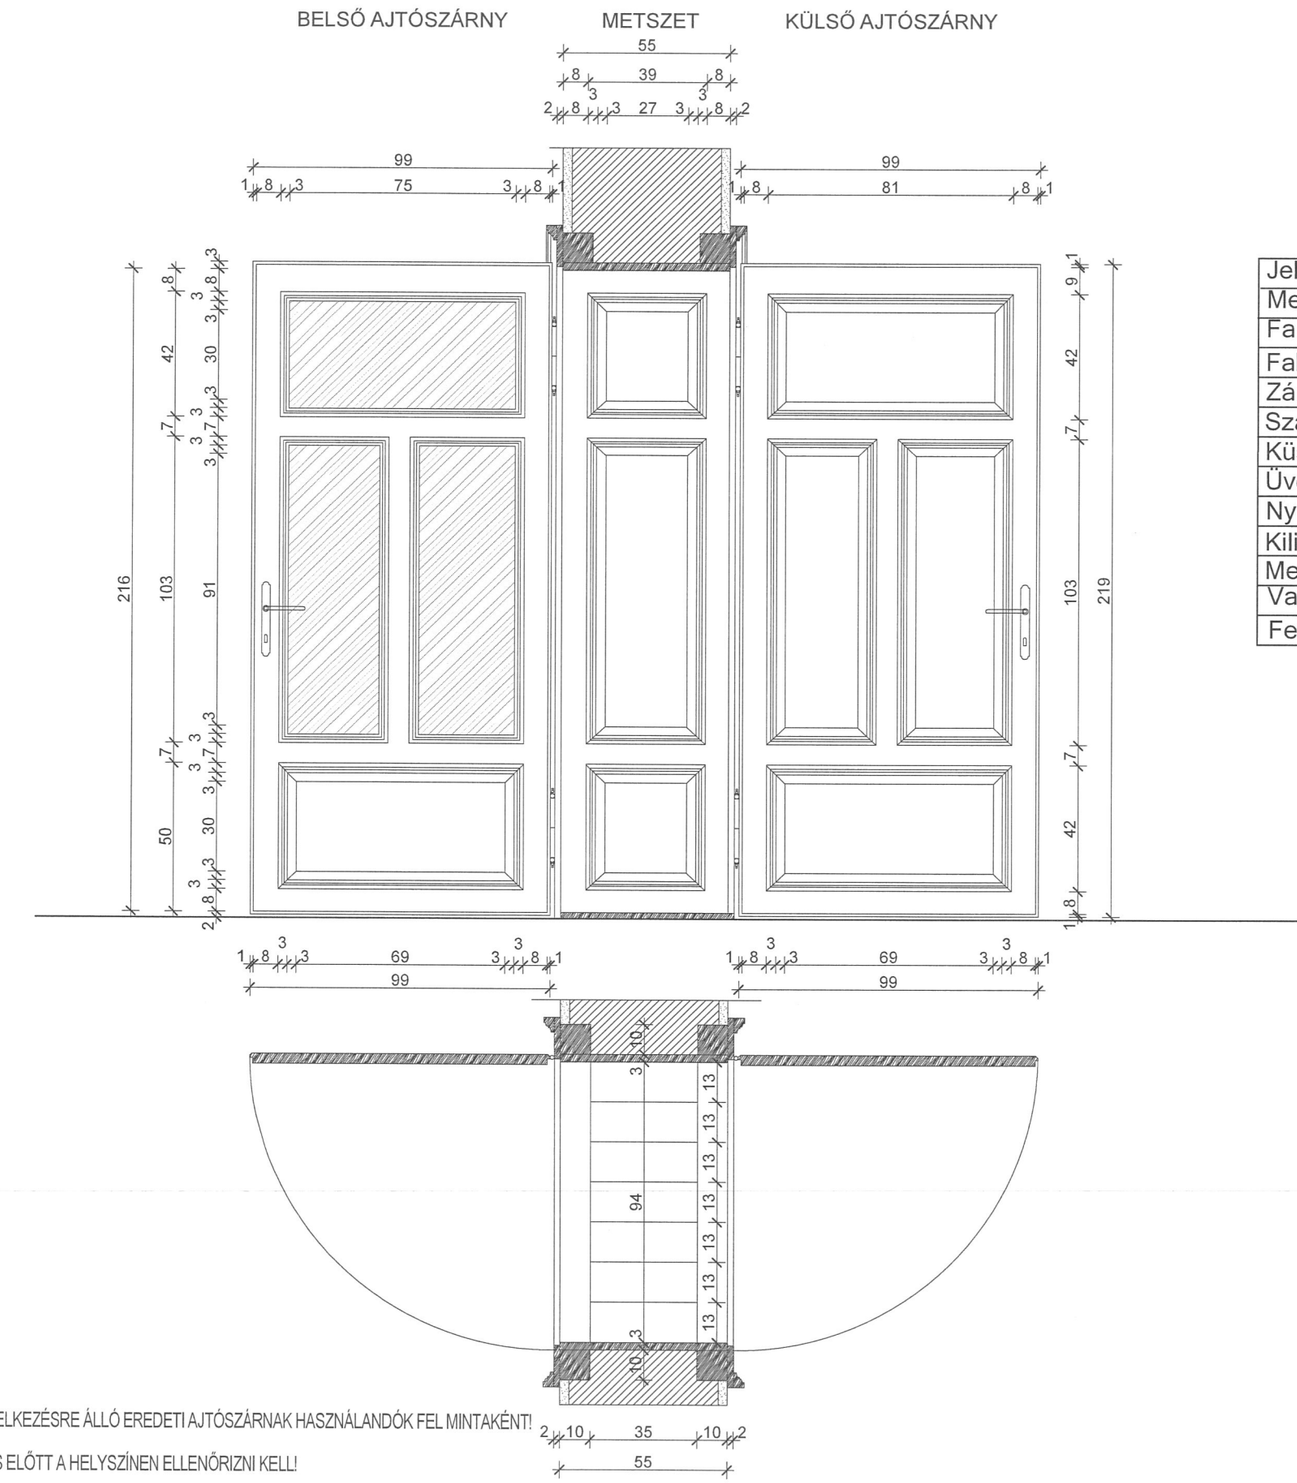

Jelölés	AJ-02
Megnevezés	Bejárati váztáblázatos ajtó.
Falnyílás	Falazott kivitelben - 90X210 cm, 100X210 cm.
Fal	Kő-vályog-tégla vegyes falazat.
Zár	Kulcsos bevésőzár.
Szárny	Tömör váztáblázatos kivitel, gumiprofil csatlakozással.
Küszöb	Tölgyfából 2 cm vastagságban széleken réz sínnel, réz csavarozással.
Üvegezés	Belső ajtólap felső részében 3+6+3 mm hőszigetelő üvegezés.
Nyitásirány	Befelé-kifelé.
Kilincs	Öntött sárgaréz kilincs.
Mennyiség	2 db.
Vasalat, zár	Bevéső diópánt (ajtószárnyanként 2 db).
Felület	Belül tört fehér színre mázolva- RAL 1013, kívül zöld színre festve.

KÉSZÍTÉS SORÁN A RENDELKEZÉSRE ÁLLÓ EREDETI AJTÓSZÁRNAK HASZNÁLANDÓK FEL MINTAKÉNT!

A MÉRETEKET A GYÁRTÁS ELŐTT A HELYSZÍNEN ELLENŐRIZNI KELL!

KIVITELI TERVDOKUMENTÁCIÓ

ZLINSZKY-KÚRIA FELÚJÍTÁSA ÉS KORSZERŰSÍTÉSE


NYÍLÁSZÁRÓ KONSZIGNÁCIÓ

TULAJD.:	ZLINSZKY FERENC ZLINSZKY JÁNOS KUSLITS BÉLÁNÉ
ÉP.HELYE:	2373 DABAS, KOSSUTH LAJOS ÚT 87. HRSZ: 4531/1
TERVEZŐ:	**KASZTI TAMÁS OKL. ÉPÍTÉSZMÉRNÖK** É2 07-0110
TERVEZŐ:	
MUNKA TÁRS:	


2021.AUGUSZTUS	**M=1:10**	**NY-02**

# PINCE AJTÓ
M=1:10


BELSŐ NÉZET

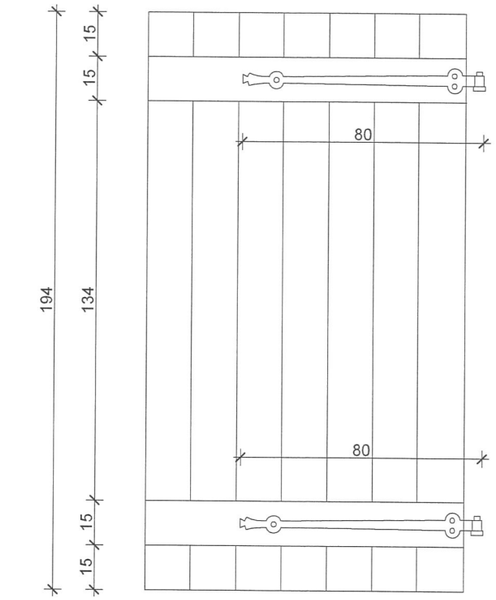


METSZET

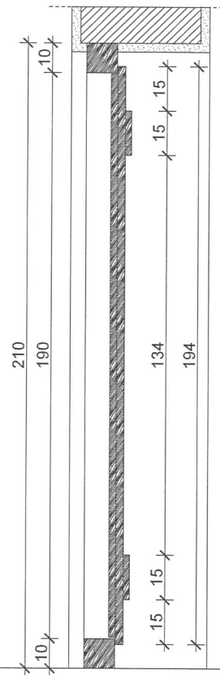

KÜLSŐ NÉZET

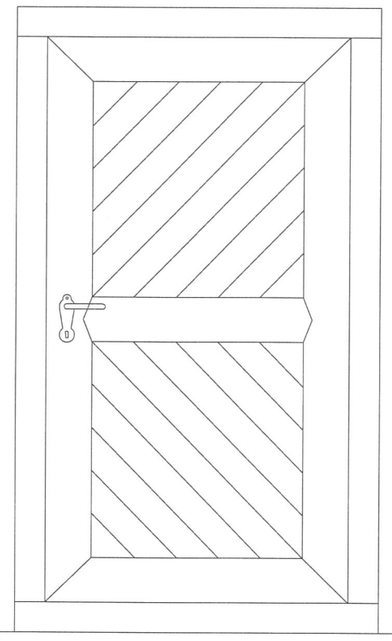

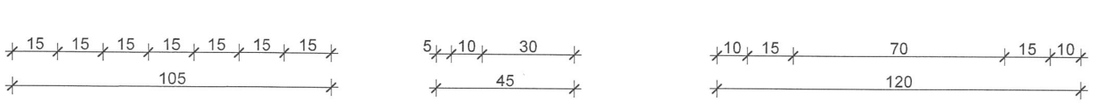


Jelölés	AJ-03
Megnevezés	Akácfa pince ajtó
Falnyílás	Falazott kivitelben - 120x210
Fal	Tégla falazat.
Zár	Kovácsolt rátét zárszerkezet.
Szárny	Tömör akácdeszkás kivitel.
Küszöb	Alsó tokrész a küszöb. Anyaga akácfa.
Üvegezés	Nincsen.
Nyitásirány	Befelé.
Kilincs	Kovácsolt feketére festett kilincs.
Mennyiség	1 db.
Vasalat, zár	Kovácsoltvas pánt - 2 db.
Felület	Kívül-belül zöld színre festve.

A MÉRETEKET A GYÁRTÁS ELŐTT A HELYSZÍNEN ELLENŐRIZNI KELL!


KIVITELI TERVDOKUMENTÁCIÓ		
ZLINSZKY-KÚRIA FELÚJÍTÁSA ÉS KORSZERŰSÍTÉSE		
NYÍLÁSZÁRÓ KONSZIGNÁCIÓ		
TULAJD.:	ZLINSZKY FERENC ZLINSZKY JÁNOS KUSLITS BÉLÁNÉ	
ÉP.HELYE:	2373 DABAS, KOSSUTH LAJOS ÚT 87. HRSZ: 4531/1	
TERVEZŐ:	**KASZTI TAMÁS OKL. ÉPÍTÉSZMÉRNÖK** É2 07-0110	
TERVEZŐ:		
MUNKA TÁRS:		
2021.AUGUSZTUS	**M=1:10**	**NY-03**

# PADLÁSFELJÁRÓ AJTÓ
M=1:10


BELSŐ NÉZET

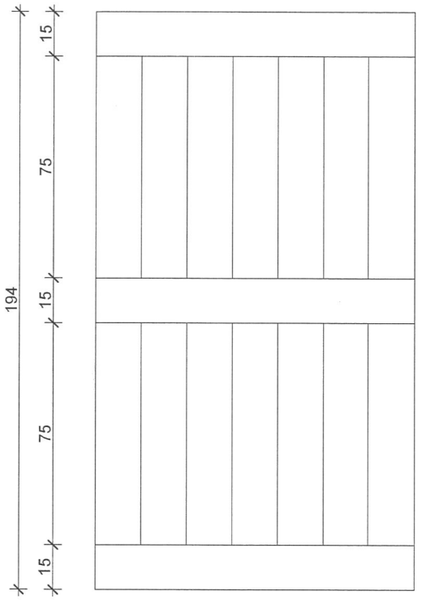


METSZET

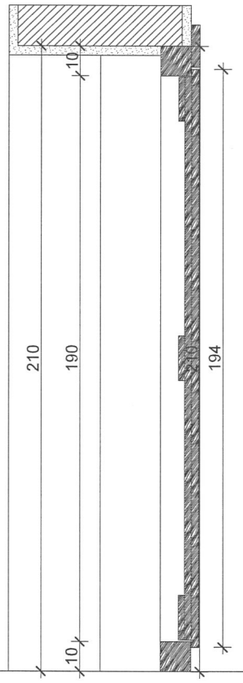

KÜLSŐ NÉZET

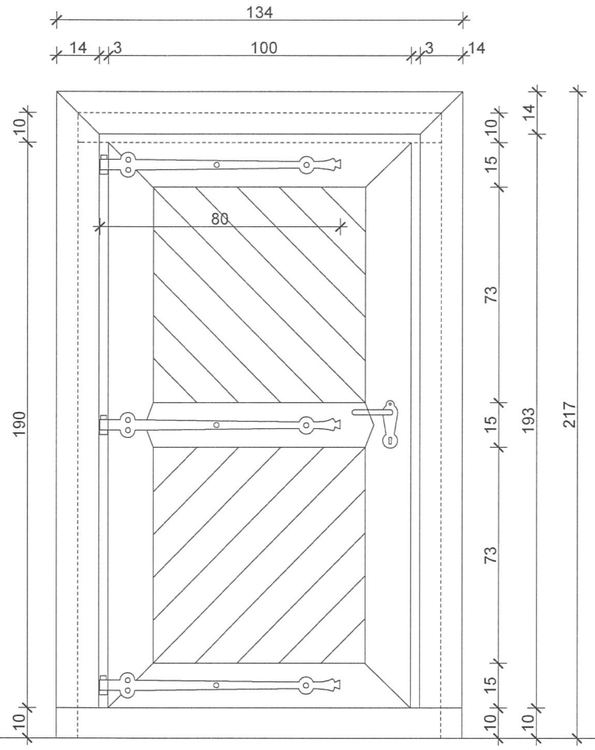

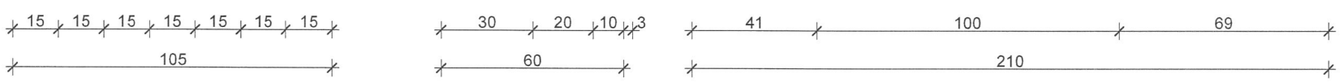

Jelölés	AJ-03
Megnevezés	Akácfa pince ajtó.
Falnyílás	Falazott kivitelben - 120x210
Fal	Tégla falazat.
Zár	Kovácsolt rátét zárszerkezet.
Szárny	Tömör akácdeszkás kivitel.
Küszöb	Alsó tokrész a küszöb. Anyaga akácfa.
Üvegezés	Nincsen.
Nyitásirány	Kifelé.
Kilincs	Kovácsolt feketére festett kilincs.
Mennyiség	1 db.
Vasalat, zár	Kovácsoltvas pánt - 2 db.
Felület	Kívül-belül zöld színre festve.

A MÉRETEKET A GYÁRTÁS ELŐTT A HELYSZÍNEN ELLENŐRIZNI KELL!

KIVITELI TERVDOKUMENTÁCIÓ

ZLINSZKY-KÚRIA FELÚJÍTÁSA ÉS KORSZERŰSÍTÉSE

NYÍLÁSZÁRÓ KONSZIGNÁCIÓ


TULAJD.:	ZLINSZKY FERENC ZLINSZKY JÁNOS KUSLITS BÉLÁNÉ
ÉP.HELYE:	2373 DABAS, KOSSUTH LAJOS ÚT 87. HRSZ: 4531/1
TERVEZŐ:	**KASZTI TAMÁS OKL. ÉPÍTÉSZMÉRNÖK** É2 07-0110
TERVEZŐ:	
MUNKA TÁRS:	

2021.AUGUSZTUS	**M=1:10**	**NY-04**


DÍSZTEREM BEJÁRATI AJTÓ


M=1:10

BELSŐ NÉZET

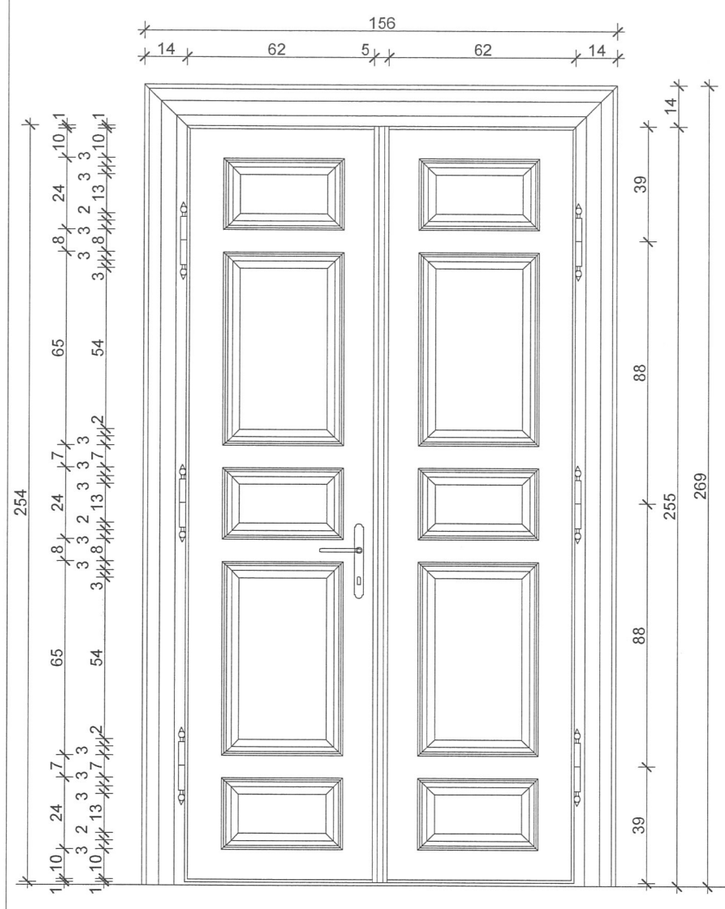

METSZET

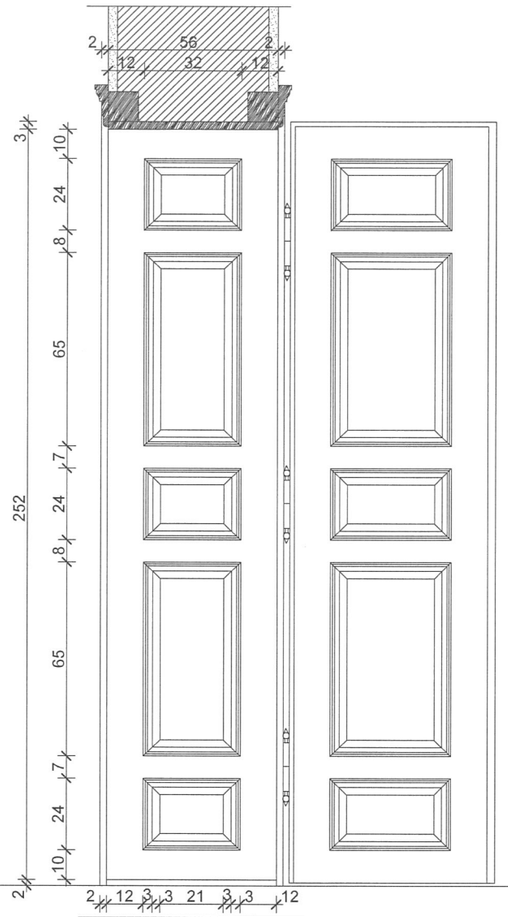

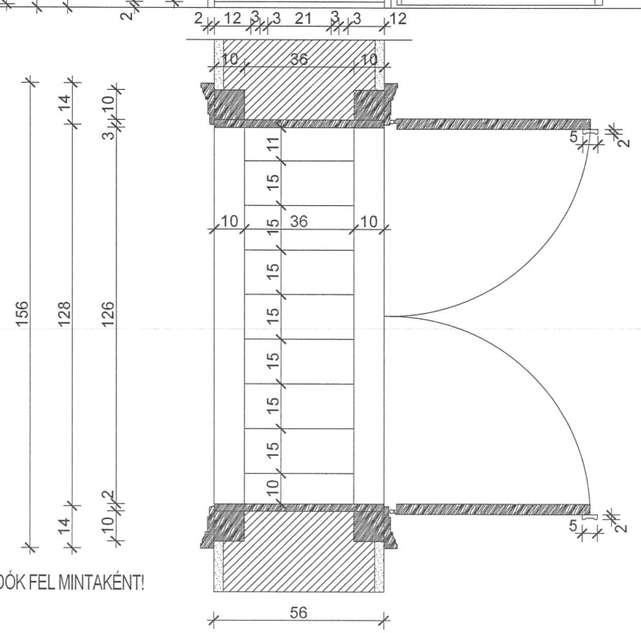

KÉSZÍTÉS SORÁN A RENDELKEZÉSRE ÁLLÓ EREDETI AJTÓSZÁRNAK HASZNÁLANDÓK FEL MINTAKÉNT!

A MÉRETEKET A GYÁRTÁS ELŐTT A HELYSZÍNEN ELLENŐRIZNI KELL!

Jelölés	AJ-05
Megnevezés	Beltéri váztáblázatos ajtó.
Falnyílás	Falazott kivitelben.
Fal	Tégla falazat.
Zár	Hagyományos bevéső zár.
Szárny	Kétszárnyú.
Küszöb	Tölgyfa küszöb 2 cm széles réz sínnel és csavarokkal.
Üvegezés	Nincsen.
Nyitásirány	Befelé.
Kilincs	Öntött sárgaréz kilincs.
Mennyiség	1 db.
Vasalat, zár	Diópánt - szárnyanként 3 db.
Felület	Kívül-belül tört fehér színre festve.

KIVITELI TERVDOKUMENTÁCIÓ

ZLINSZKY-KÚRIA FELÚJÍTÁSA ÉS KORSZERŰSÍTÉSE

NYÍLÁSZÁRÓ KONSZIGNÁCIÓ


TULAJD.:	ZLINSZKY FERENC ZLINSZKY JÁNOS KUSLITS BÉLÁNÉ
ÉP.HELYE:	2373 DABAS, KOSSUTH LAJOS ÚT 87. HRSZ: 4531/1
TERVEZŐ:	**KASZTI TAMÁS OKL. ÉPÍTÉSZMÉRNÖK** É2 07-0110
TERVEZŐ:	
MUNKA TÁRS:	

2021.AUGUSZTUS	**M=1:10**	**NY-05**


DÍSZTEREM SZALON AJTÓK


M=1:10

BELSŐ NÉZET

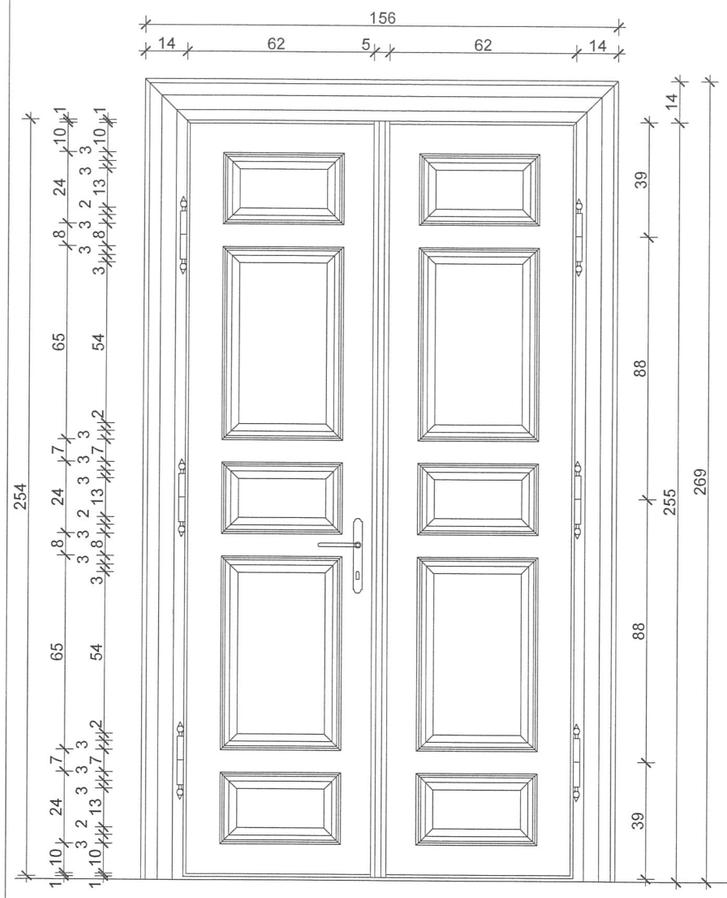

METSZET

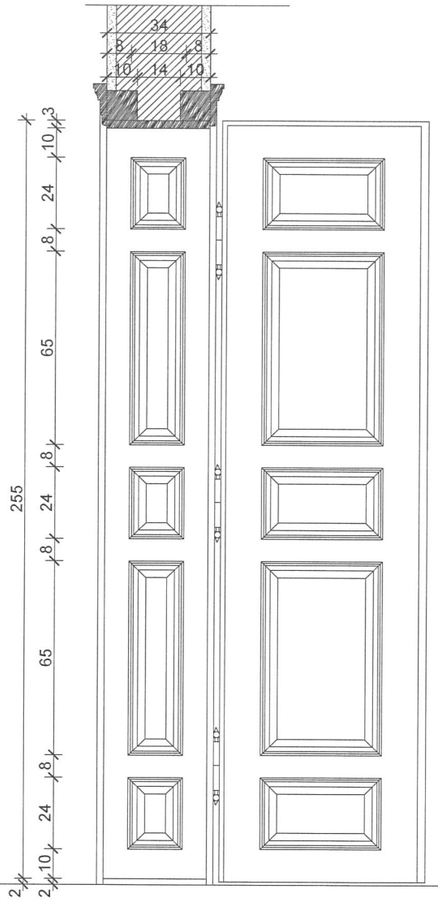

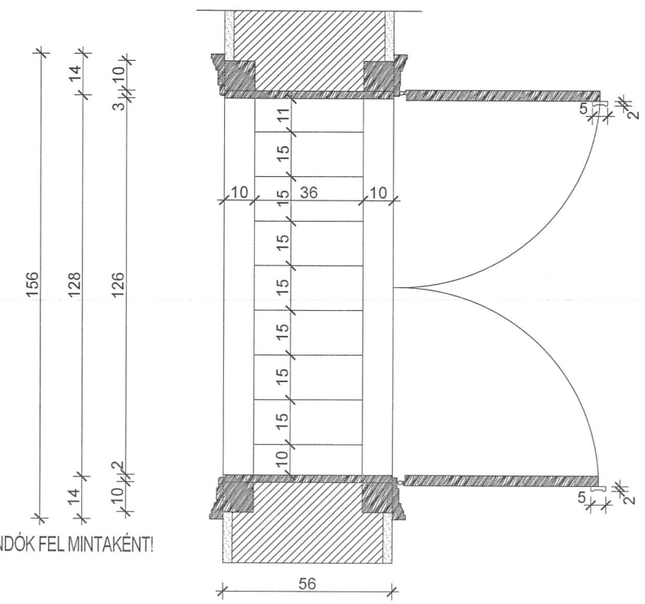

KÉSZÍTÉS SORÁN A RENDELKEZÉSRE ÁLLÓ EREDETI AJTÓSZÁRNAK HASZNÁLANDÓK FEL MINTAKÉNT!

A MÉRETEKET A GYÁRTÁS ELŐTT A HELYSZÍNEN ELLENŐRIZNI KELL!

Jelölés	AJ-06
Megnevezés	Beltéri váztáblázatos ajtó.
Falnyílás	Falazott kivitelben.
Fal	Tégla falazat.
Zár	Hagyományos bevéső zár.
Szárny	Kétszárnyú.
Küszöb	Tölgyfa küszöb 2 cm széles réz sínnel és csavarokkal.
Üvegezés	Nincsen.
Nyitásirány	Befelé.
Kilincs	Öntött sárgaréz kilincs.
Mennyiség	2 db.
Vasalat, zár	Diópánt - szárnyanként 3 db.
Felület	Kívül-belül tört fehér színre festve.

KIVITELI TERVDOKUMENTÁCIÓ

ZLINSZKY-KÚRIA FELÚJÍTÁSA ÉS KORSZERŰSÍTÉSE


NYÍLÁSZÁRÓ KONSZIGNÁCIÓ

TULAJD.:	ZLINSZKY FERENC ZLINSZKY JÁNOS KUSLITS BÉLÁNÉ
ÉP.HELYE:	2373 DABAS, KOSSUTH LAJOS ÚT 87. HRSZ: 4531/1
TERVEZŐ:	**KASZTI TAMÁS OKL. ÉPÍTÉSZMÉRNÖK** É2 07-0110
TERVEZŐ:	
MUNKA TÁRS:	

2021.AUGUSZTUS	**M=1:10**	**NY-06**

# ELŐTÉR OLDALSZÁRNY AJTÓK
M=1:10

METSZET ÉS NÉZET

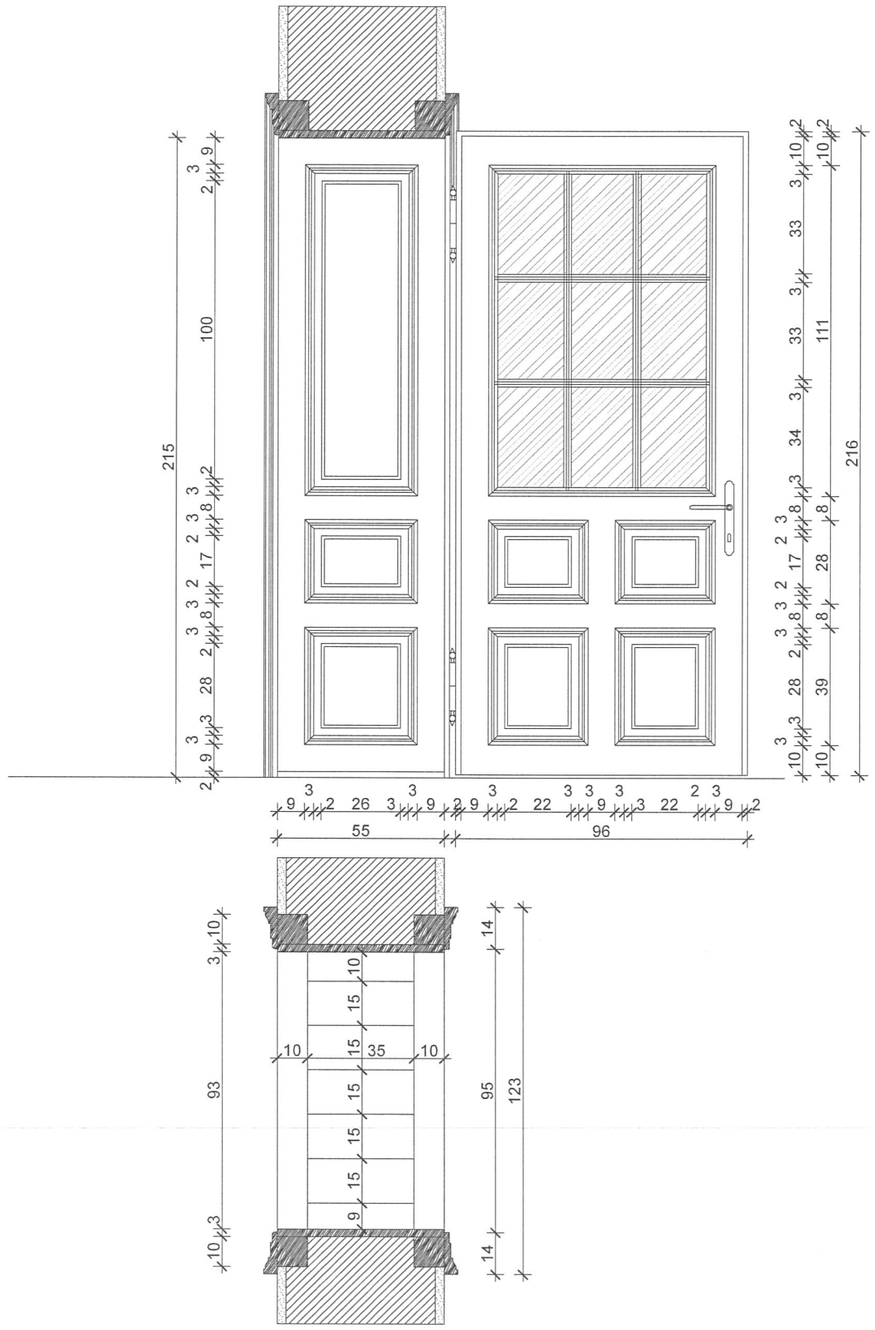

Jelölés	AJ-07
Megnevezés	Beltéri váztáblázatos ajtó.
Falnyílás	Falazott kivitelben.
Fal	Tégla falazat.
Zár	Hagyományos bevéső zár.
Szárny	Egyszárnyú.
Küszöb	Tölgyfa küszöb 2 cm széles réz sínnel és csavarokkal.
Üvegezés	Felső részben 4 mm-es hagyományos víztiszta üvegezés.
Nyitásirány	Befelé.
Kilincs	Öntött sárgaréz kilincs.
Mennyiség	2 db.
Vasalat, zár	Diópánt - szárnyanként 2 db.
Felület	Kívül-belül tört fehér színre festve.


KÉSZÍTÉS SORÁN A RENDELKEZÉSRE ÁLLÓ EREDETI AJTÓSZÁRNAK HASZNÁLANDÓK FEL MINTAKÉNT!


A MÉRETEKET A GYÁRTÁS ELŐTT A HELYSZÍNEN ELLENŐRIZNI KELL!

KIVITELI TERVDOKUMENTÁCIÓ		
ZLINSZKY-KÚRIA FELÚJÍTÁSA ÉS KORSZERŰSÍTÉSE		
NYÍLÁSZÁRÓ KONSZIGNÁCIÓ		
TULAJD.:	ZLINSZKY FERENC ZLINSZKY JÁNOS KUSLITS BÉLÁNÉ	
ÉP.HELYE:	2373 DABAS, KOSSUTH LAJOS ÚT 87. HRSZ: 4531/1	
TERVEZŐ:	**KASZTI TAMÁS OKL. ÉPÍTÉSZMÉRNÖK** É2 07-0110	
TERVEZŐ:		
MUNKA TÁRS:		
2021.AUGUSZTUS	**M=1:10**	**NY-07**

# ELŐTÉR BELSŐ AJTÓ
M=1:10

METSZET ÉS NÉZET

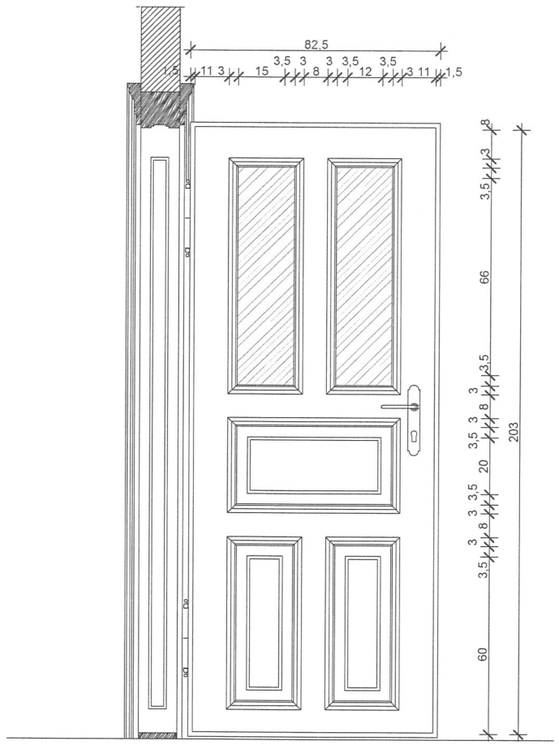

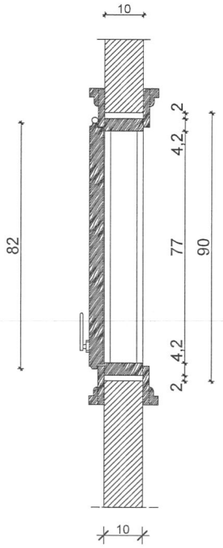


Jelölés	AJ-08
Megnevezés	Beltéri váztáblázatos ajtó.
Falnyílás	Falazott kivitelben.
Fal	Tégla falazat.
Zár	Hagyományos bevéső zár.
Szárny	Egyszárnyú.
Küszöb	Tölgyfa küszöb 2 cm széles réz sínnel és csavarokkal.
Üvegezés	Nincsen.
Nyitásirány	Befelé.
Kilincs	Öntött sárgaréz kilincs.
Mennyiség	2 db.
Vasalat, zár	Diópánt - szárnyanként 2 db.
Felület	Kívül-belül tört fehér színre festve.


A MÉRETEKET A GYÁRTÁS ELŐTT A HELYSZÍNEN ELLENŐRIZNI KELL!

KIVITELI TERVDOKUMENTÁCIÓ		
ZLINSZKY-KÚRIA FELÚJÍTÁSA ÉS KORSZERŰSÍTÉSE		
NYÍLÁSZÁRÓ KONSZIGNÁCIÓ		
TULAJD.:	ZLINSZKY FERENC ZLINSZKY JÁNOS KUSLITS BÉLÁNÉ	
ÉP.HELYE:	2373 DABAS, KOSSUTH LAJOS ÚT 87. HRSZ: 4531/1	
TERVEZŐ:	**KASZTI TAMÁS OKL. ÉPÍTÉSZMÉRNÖK** É2 07-0110	
TERVEZŐ:		
MUNKA TÁRS:		
2021.AUGUSZTUS	**M=1:10**	**NY-08**

# VIZES BLOKK AJTÓK
M=1:10

METSZET ÉS NÉZET

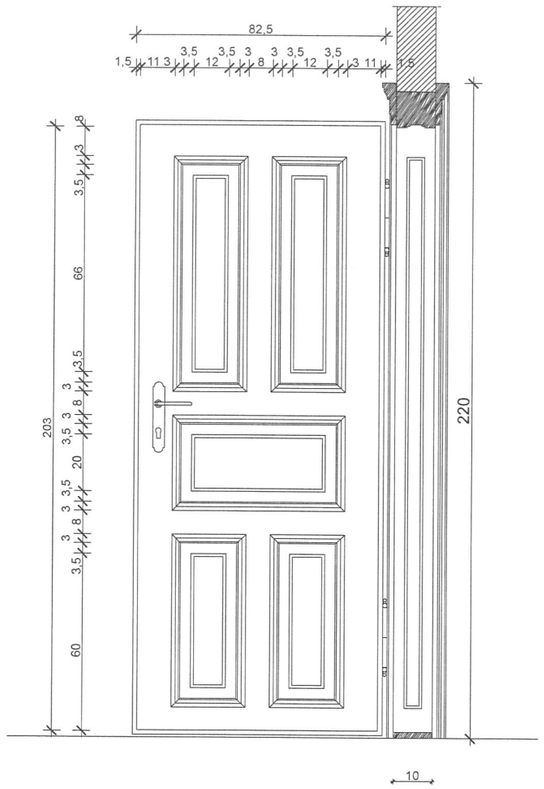

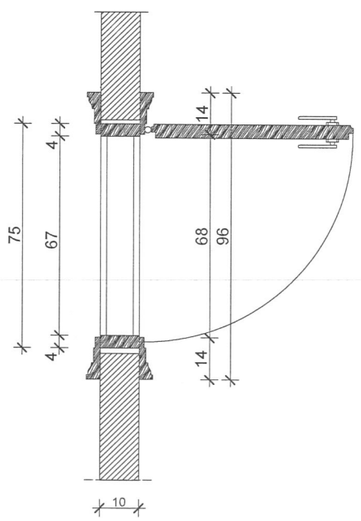


Jelölés	AJ-09
Megnevezés	Beltéri váztáblázatos ajtó.
Falnyílás	Falazott kivitelben.
Fal	Tégla falazat.
Zár	Hagyományos bevéső zár.
Szárny	Egyszárnyú.
Küszöb	Tölgyfa küszöb 2 cm széles réz sínnel és csavarokkal.
Üvegezés	Nincsen.
Nyitásirány	Befelé.
Kilincs	Öntött sárgaréz kilincs.
Mennyiség	2 db.
Vasalat, zár	Diópánt - szárnyanként 2 db.
Felület	Kívül-belül tört fehér színre festve.

A MÉRETEKET A GYÁRTÁS ELŐTT A HELYSZÍNEN ELLENŐRIZNI KELL!


KIVITELI TERVDOKUMENTÁCIÓ		
ZLINSZKY-KÚRIA FELÚJÍTÁSA ÉS KORSZERŰSÍTÉSE		
NYÍLÁSZÁRÓ KONSZIGNÁCIÓ		
TULAJD.:	ZLINSZKY FERENC ZLINSZKY JÁNOS KUSLITS BÉLÁNÉ	
ÉP.HELYE:	2373 DABAS, KOSSUTH LAJOS ÚT 87. HRSZ: 4531/1	
TERVEZŐ:	**KASZTI TAMÁS OKL. ÉPÍTÉSZMÉRNÖK** É2 07-0110	
TERVEZŐ:		
MUNKA TÁRS:		
2021.AUGUSZTUS	**M=1:10**	**NY-09**

# ELŐTÉR ABLAK
M=1:10


KÜLSŐ NÉZET

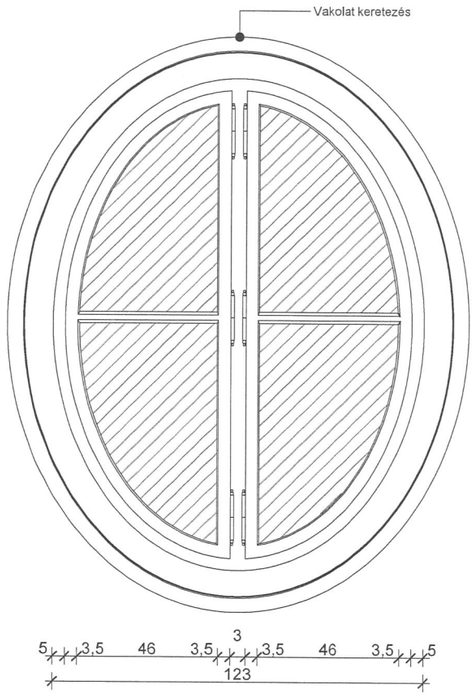

METSZET

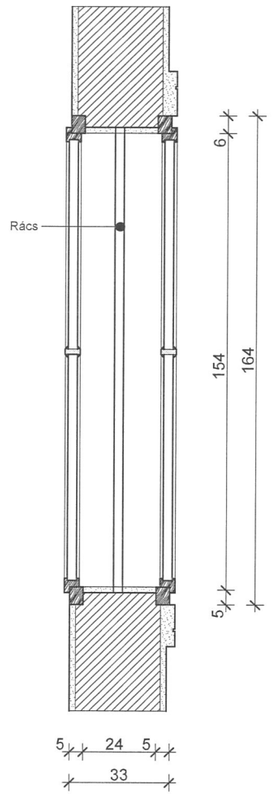

METSZET

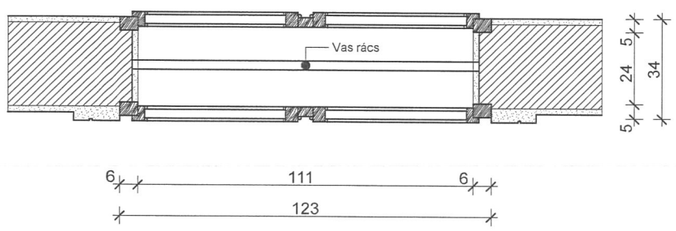

Jelölés	AB02
Megnevezés	Kültéri pallótokos ablak
Falnyílás	Falazott kivitelben.
Fal	Tégla falazat.
Zár	Egész és félfordítók-rézfejű gombbal, szárnyanként 2 db.
Szárny	Kétszárnyú-szárnyakba gumiprofil tömítés készítendő.
Párkány	Nincs.
Üvegezés	Külső szárnyakban 4 mm-es, belsőben 3+6+3 mm hőszig. üvegezés.
Nyitásirány	Kifelé-befelé.
Kilincs	Nincs.
Mennyiség	2 db.
Vasalat, zár	Diópánt - szárnyanként 3 db.
Felület	Kívül zöld színre-belül tört fehér színre festve.


KÉSZÍTÉS SORÁN A RENDELKEZÉSRE ÁLLÓ EREDETI ABLAKSZÁRNAK HASZNÁLANDÓK FEL MINTAKÉNT!

A MÉRETEKET A GYÁRTÁS ELŐTT A HELYSZÍNEN ELLENŐRIZNI KELL!


KIVITELI TERVDOKUMENTÁCIÓ		
ZLINSZKY-KÚRIA FELÚJÍTÁSA ÉS KORSZERŰSÍTÉSE		
NYÍLÁSZÁRÓ KONSZIGNÁCIÓ		
TULAJD.:	ZLINSZKY FERENC ZLINSZKY JÁNOS KUSLITS BÉLÁNÉ	
ÉP.HELYE:	2373 DABAS, KOSSUTH LAJOS ÚT 87. HRSZ: 4531/1	
TERVEZŐ:	**KASZTI TAMÁS OKL. ÉPÍTÉSZMÉRNÖK** É2 07-0110	
TERVEZŐ:		
MUNKA TÁRS:		
2021.AUGUSZTUS	**M=1:10**	**NY-10**

# PALLÓTOKOS ABLAK
M=1:10


BELSŐ NÉZET

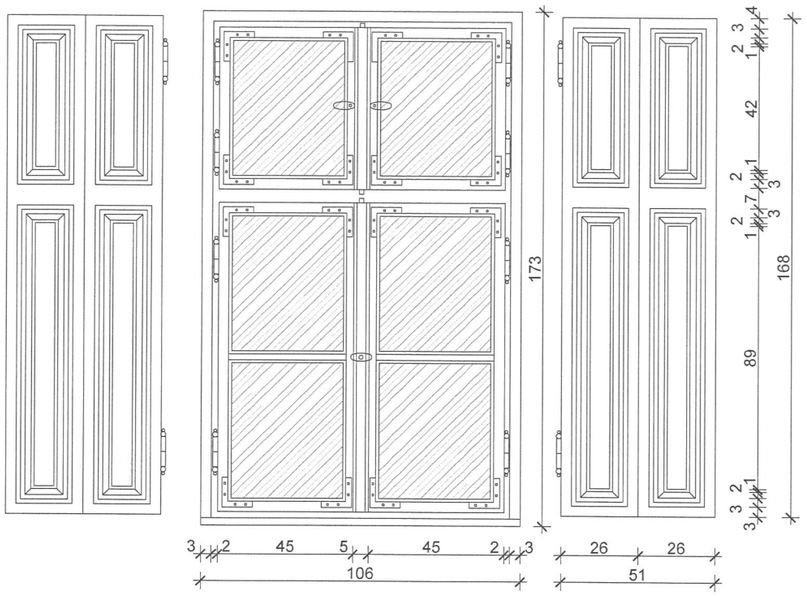

KÜLSŐ NÉZET

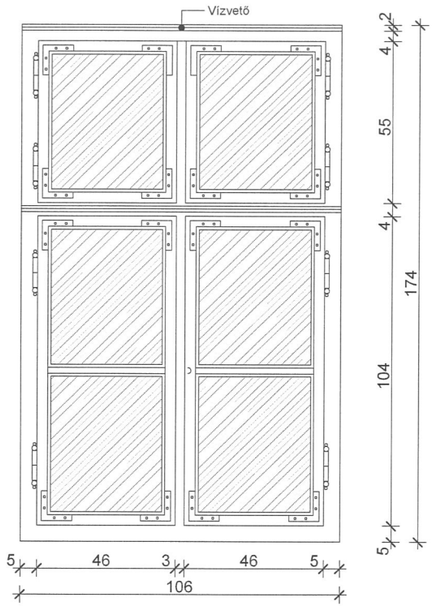

Jelölés	AB01
Megnevezés	Kültéri pallótokos ablak
Falnyílás	Falazott kivitelben.
Fal	Tégla falazat.
Zár	Egész és félfordítók-rézfejű gombbal, szárnyanként 2 db.
Szárny	Négyszárnyú-szárnyakba gumiprofil tömítés készítendő.
Párkány	Belső oldalon legömbölyített kivitelben.
Üvegezés	Külső szárnyakban 4 mm-es, belsőben 3+6+3 mm hőszig. üvegezés.
Nyitásirány	Kifelé-befelé.
Kilincs	Belső szárnyakon egyedi réz kilincs, külsőn félfordító.
Mennyiség	19 db.
Spaletta	9 db - emlélszoba, tanulókönyvtár, tanulószoba.
Vasalat, zár	Diópánt - szárnyanként 2 db.
Felület	Kívül zöld színre-belül tört fehér színre festve.

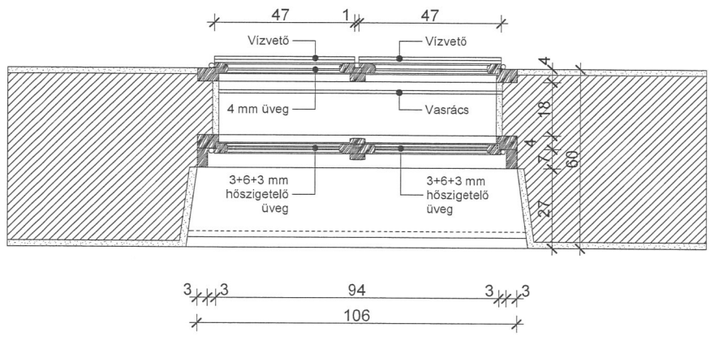

Profil

Kivitelezés előtt minta ablakszárny bemutatandó.

KÉSZÍTÉS SORÁN A RENDELKEZÉSRE ÁLLÓ EREDETI ABLAKSZÁRNAK HASZNÁLANDÓK FEL MINTAKÉNT!


A MÉRETEKET A GYÁRTÁS ELŐTT A HELYSZÍNEN ELLENŐRIZNI KELL!

KIVITELI TERVDOKUMENTÁCIÓ		
ZLINSZKY-KÚRIA FELÚJÍTÁSA ÉS KORSZERŰSÍTÉSE		
NYÍLÁSZÁRÓ KONSZIGNÁCIÓ		
TULAJD.:	ZLINSZKY FERENC ZLINSZKY JÁNOS KUSLITS BÉLÁNÉ	
ÉP.HELYE:	2373 DABAS, KOSSUTH LAJOS ÚT 87. HRSZ: 4531/1	
TERVEZŐ:	**KASZTI TAMÁS OKL. ÉPÍTÉSZMÉRNÖK** É2 07-0110	
TERVEZŐ:		
MUNKA TÁRS:		
2021.AUGUSZTUS	**M=1:10**	**NY-11**


MÉSZKŐ KERET - KOVÁCSOLT KÁLYHA KAMIN AJTÓVAL

M=1:10


METSZET

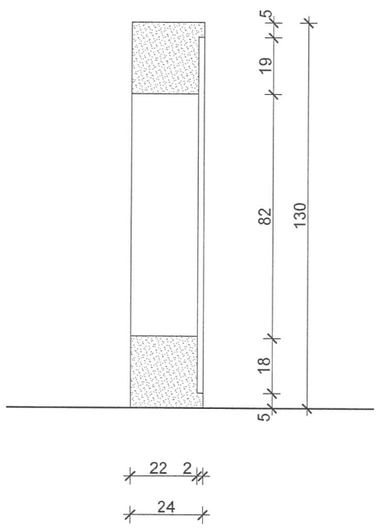

SZEMBÖL NÉZET

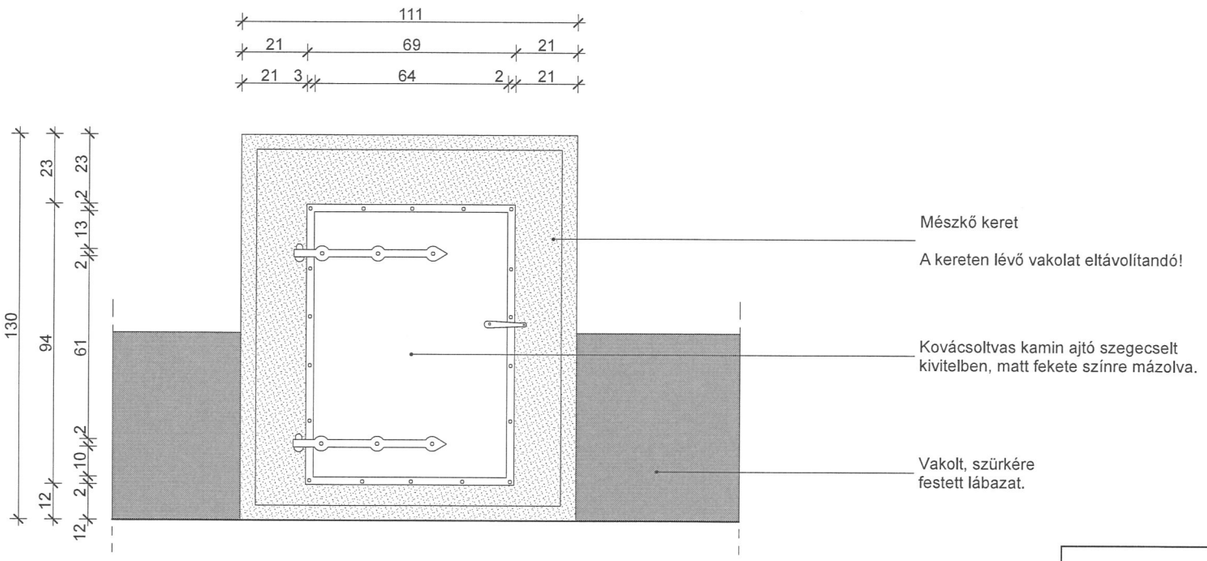

METSZET

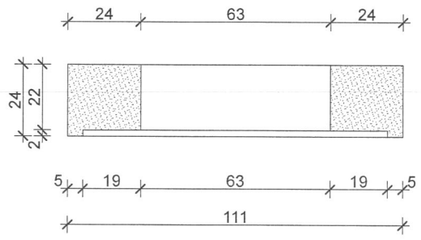

KÉSZÍTÉS SORÁN A RENDELKEZÉSRE ÁLLÓ EREDETI ELEMEK HASZNÁLANDÓK FEL MINTAKÉNT!


A MÉRETEKET A GYÁRTÁS ELŐTT A HELYSZÍNEN ELLENŐRIZNI KELL!

KIVITELI TERVDOKUMENTÁCIÓ	
ZLINSZKY-KÚRIA FELÚJÍTÁSA ÉS KORSZERŰSÍTÉSE	
KÁLYHA KAMIN KERET ÉS KOVÁCSOLT AJTÓLAP	
TULAJD.:	ZLINSZKY FERENC ZLINSZKY JÁNOS KUSLITS BÉLÁNÉ
ÉP.HELYE:	2373 DABAS, KOSSUTH LAJOS ÚT 87. HRSZ: 4531/1
TERVEZŐ:	**KASZTI TAMÁS OKL. ÉPÍTÉSZMÉRNÖK** É2 07-0110
TERVEZŐ:	
MUNKA TÁRS:	

2021.AUGUSZTUS	**M=1:10**	**R-01**

MŰKŐ KORLÁT RÉSZLETE

M=1:10

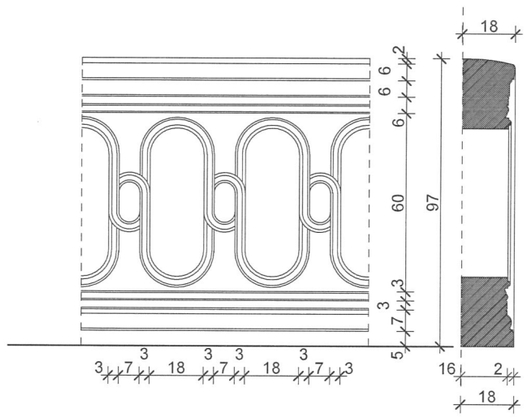


KÉSZÍTÉS SORÁN A RENDELKEZÉSRE ÁLLÓ EREDETI ELEMEK HASZNÁLANDÓK FEL MINTAKÉNT!

A MÉRETEKET A GYÁRTÁS ELŐTT A HELYSZÍNEN ELLENŐRIZNI KELL!

KIVITELI TERVDOKUMENTÁCIÓ		
ZLINSZKY-KÚRIA FELÚJÍTÁSA ÉS KORSZERŰSÍTÉSE		
MŰKŐ KORLÁT RÉSZLETE		
TULAJD.:	ZLINSZKY FERENC ZLINSZKY JÁNOS KUSLITS BÉLÁNÉ	
ÉP.HELYE:	2373 DABAS, KOSSUTH LAJOS ÚT 87. HRSZ: 4531/1	
TERVEZŐ:	**KASZTI TAMÁS OKL. ÉPÍTÉSZMÉRNÖK** É2 07-0110	
TERVEZŐ:		
MUNKA TÁRS:		
2021.AUGUSZTUS	**M=1:10**	**R-02**

# PRÉSELT DÍSZMŰBÁDOGOS OROMFAL
# DÍSZELEM
M=1:1

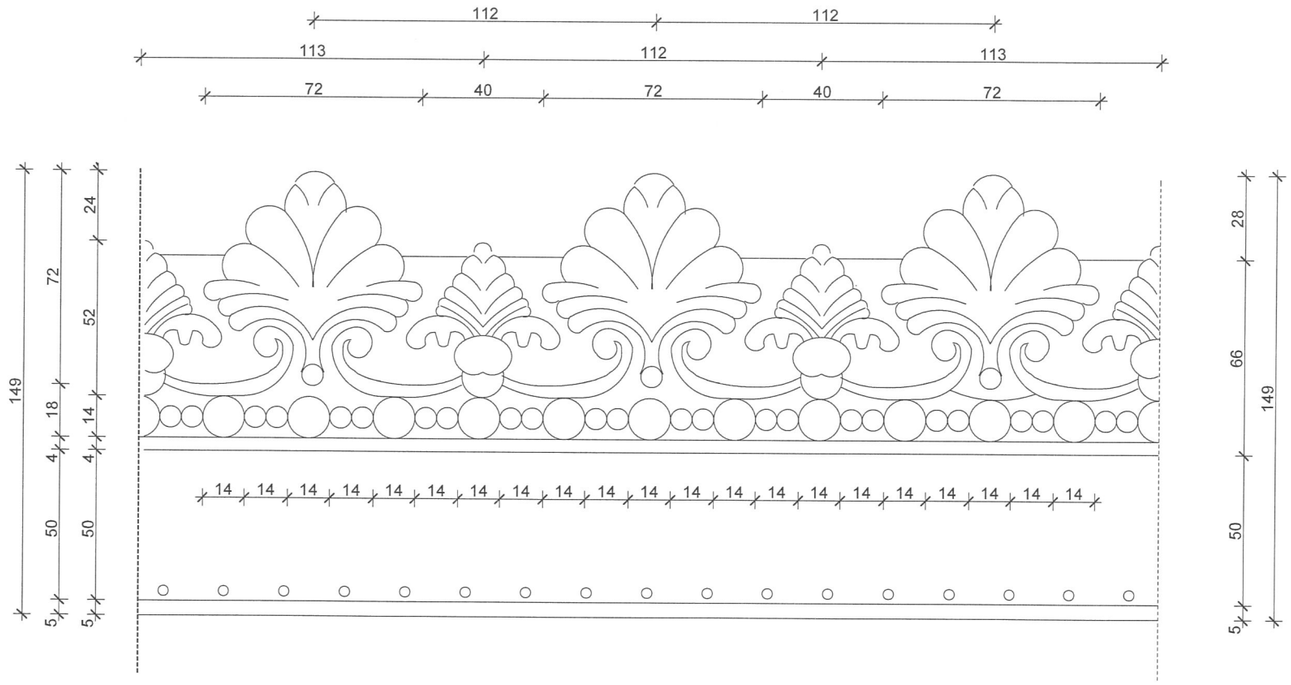


KÉSZÍTÉS SORÁN A RENDELKEZÉSRE ÁLLÓ EREDETI ELEMEK HASZNÁLANDÓK FEL MINTAKÉNT!


A MÉRETEKET A GYÁRTÁS ELŐTT A HELYSZÍNEN ELLENŐRIZNI KELL!

KIVITELI TERVDOKUMENTÁCIÓ		
ZLINSZKY-KÚRIA FELÚJÍTÁSA ÉS KORSZERŰSÍTÉSE		
DÍSZMŰBÁDOGOS OROMFAL DÍSZELEM RÉSZLETE		
TULAJD.:	ZLINSZKY FERENC ZLINSZKY JÁNOS KUSLITS BÉLÁNÉ	
ÉP.HELYE:	2373 DABAS, KOSSUTH LAJOS ÚT 87. HRSZ: 4531/1	
TERVEZŐ:	**KASZTI TAMÁS OKL. ÉPÍTÉSZMÉRNÖK** É2 07-0110	
TERVEZŐ:		
MUNKA TÁRS:		
2021.AUGUSZTUS	**M=1:1**	**R-03**


# DUPLAKÜRTŐS KÉMÉNY TERVE
M=1:10

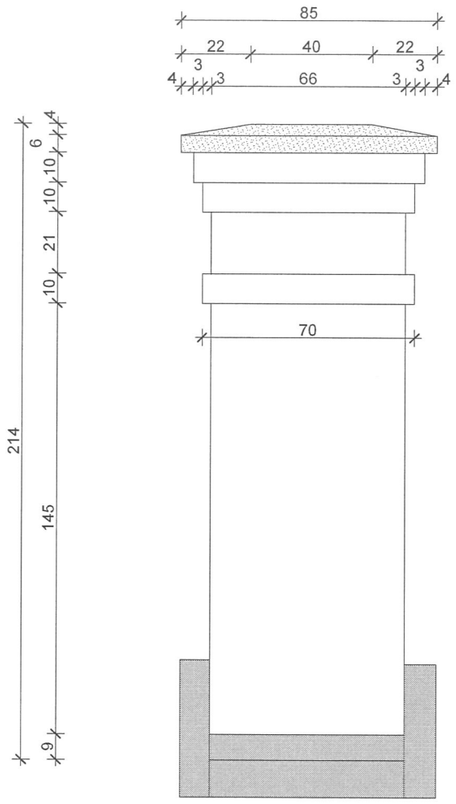

SZEMBÖL NÉZET
M=1:10

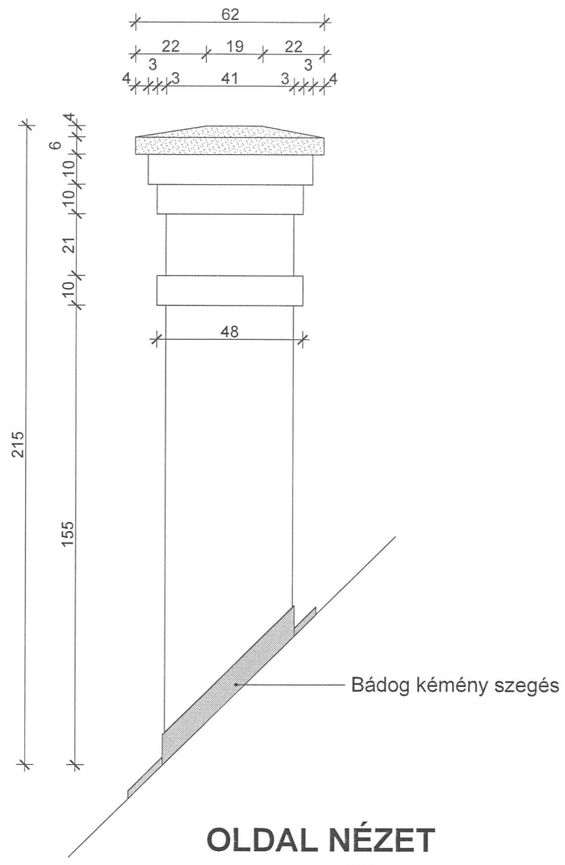

OLDAL NÉZET
M=1:10

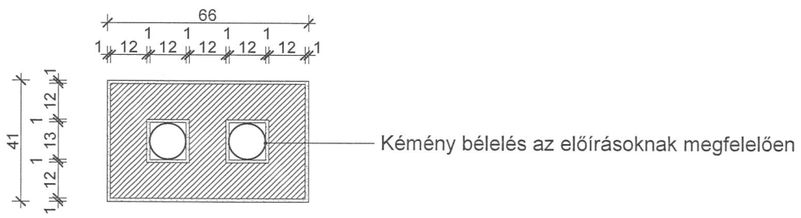

METSZET
M=1:10

A MÉRETEKET A GYÁRTÁS ELŐTT A HELYSZÍNEN ELLENŐRIZNI KELL!

KIVITELI TERVDOKUMENTÁCIÓ	
ZLINSZKY-KÚRIA FELÚJÍTÁSA ÉS KORSZERŰSÍTÉSE	
KÉMÉNY TERVE	
TULAJD.:	ZLINSZKY FERENC ZLINSZKY JÁNOS KUSLITS BÉLÁNÉ
ÉP.HELYE:	2373 DABAS, KOSSUTH LAJOS ÚT 87. HRSZ: 4531/1
TERVEZŐ:	**KASZTI TAMÁS OKL. ÉPÍTÉSZMÉRNÖK** É2 07-0110
TERVEZŐ:	
MUNKA TÁRS:	

2021.AUGUSZTUS	**M=1:10**	**R-04**